



**КОМИТЕТ ИМУЩЕСТВЕННЫХ ОТНОШЕНИЙ
АДМИНИСТРАЦИИ ПЕРМСКОГО МУНИЦИПАЛЬНОГО ОКРУГА**

РЕШЕНИЕ

о размещении объектов № 1224

Пермский край
Пермский муниципальный округ

16.05.2025

Комитет имущественных отношений администрации Пермского муниципального округа Пермского края разрешает Обществу с ограниченной ответственностью «Комплекс-С» (ИНН 5902991849, ОГРН 1145958011561, юридический адрес: 614015, г. Пермь, ул. Монастырская, д. 14, оф. 502) размещение объекта «линии связи, линейно-кабельные сооружения связи и иные сооружения связи, для размещения которых не требуется разрешение на строительство» на землях государственная собственность на которые не разграничена на срок бессрочно
Местоположение: Пермский край, муниципальный округ Пермский, село Рождественское, улица Революционная
Приложение: схема предполагаемых к использованию земель или части земельного участка.

Особые условия использования:

1) при условии получения разрешения на производство земляных работ.

В соответствии с абз. 2 п. 8.2. Положения о порядке и условиях размещения объектов на землях или земельных участках, находящихся в государственной или муниципальной собственности, на территории Пермского края без предоставления земельных участков и установления сервитутов, публичного сервитута, утвержденного постановлением Правительства Пермского края от 22.07.2015 № 478-п, при прекращении действия решения о размещении объектов размещенные объекты демонтируются заявителем за счет собственных средств в срок не позднее 14 календарных дней с даты получения письма Комитета имущественных отношений администрации Пермского муниципального округа о прекращении действия решения о размещении объектов.

Заместитель председателя комитета

(подпись, печать)

М.В. Королева



Схема предполагаемых к использованию земель или части земельного участка


Объект: Линии связи, линейно-кабельные сооружения связи и иные сооружения связи, для размещения которых не требуется разрешения на строительство.

Местоположение: Российская Федерация, Пермский край, муниципальный округ Пермский, село Рождественское, улица Революционная

Площадь земельного участка или части земельного участка: 100 кв.м

Категория земель: земли населенных пунктов

Кадастровые номера кварталов в которых находится объект: 59:32:1610001

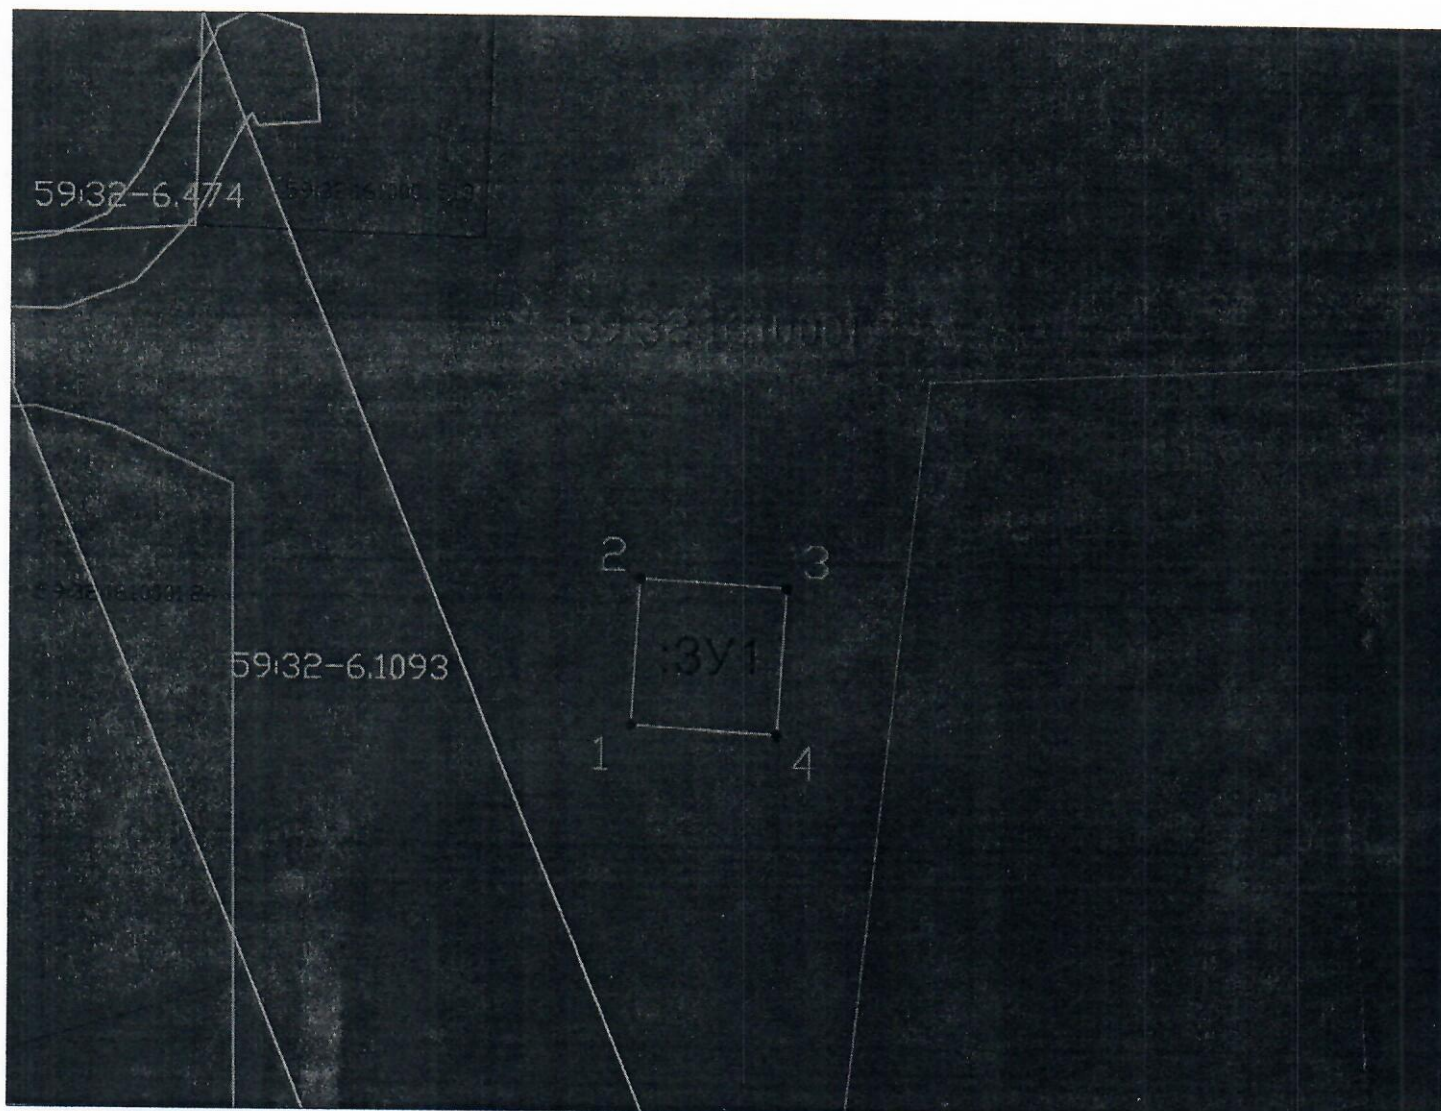

Условные обозначения:

Масштаб 1:500

- граница кадастрового квартала
- существующая часть границы, имеющиеся в ЕГРН сведения о которой достаточны для определения ее местоположения
- граница образуемого участка
- граница территориальной зоны
- граница охранных зон инженерных коммуникаций
- граница населенного пункта

59:32:1610001:513 - номер земельного участка

59:32:1610001 - номер кадастрового квартала

ЗУ1- обозначение образуемого земельного участка

• 1- обозначение образуемой точки

59:00-6.878 - номер охранной зоны

Заявитель:

подпись, расшифровка подписи
МП
(для юридических лиц и индивидуальных предпринимателей)

Условный номер участка :ЗУ1

Площадь :ЗУ1 - 100 кв.м.

Каталог координат

№ точки	х	у
1	467674,20	2199708,99
2	467684,18	2199709,60
3	467683,57	2199719,59
4	467673,59	2199718,97

Описание границ смежных землепользователей:

от точки 1 до точки 1 - земли общего пользования

Система координат: МСК-59