



**КОМИТЕТ ИМУЩЕСТВЕННЫХ ОТНОШЕНИЙ
АДМИНИСТРАЦИИ ПЕРМСКОГО МУНИЦИПАЛЬНОГО ОКРУГА**

РЕШЕНИЕ

о размещении объектов № 1226

Пермский край
Пермский муниципальный округ

16.05.2025

Комитет имущественных отношений администрации Пермского муниципального округа разрешает Акционерному обществу «Газпром газораспределение Пермь» (ИНН 5902183841, ОГРН 1025900512670, почтовый адрес: 614000, г. Пермь, ул. Петропавловская, 43)

размещение объекта «Нефтепроводы и нефтепродуктопроводы диаметром DN 300 и менее, газопроводы и иные трубопроводы давлением до 1,2 Мпа (для размещения объекта: «Распределительные газопроводы д. Гора Пермского района Пермского края»)»

на землях муниципальной собственности

на срок 1 год

Местоположение: Пермский край, Пермский муниципальный округ, д. Гора

Приложение: схема предполагаемых к использованию земель или части земельного участка.

Особые условия использования:

- 1) При размещении газопровода учесть параметры ширины проезда улично-дорожной сети, во избежание сужения полосы отвода дороги.
- 2) При условии получения разрешения на производство земляных работ.

Заместитель председателя комитета



М.В. Королева

Схема предполагаемых к использованию земель или части земельного участка

Объект: Нефтепроводы и нефтепродуктопроводы диаметром DN 300 и менее, газопроводы и иные трубопроводы давлением до 1,2 Мпа (для размещения объекта: "Распределительные газопроводы д. Гора Пермского района Пермского края")

Местоположение: Пермский край, Пермский район, Хохловское с/п, д. Гора

Площадь земель или части земельного участка 59:32:3020001:409: 12 м2

Категория земель: Земли населенных пунктов

Вид разрешенного использования земельного участка: Земельные участки (территории) общего пользования

Местоположение: Пермский край, Пермский район, Хохловское с/п, д. Гора


Площадь земель или части земельного участка 59:32:3020001:412: 12 м2

Категория земель: Земли населенных пунктов

Вид разрешенного использования земельного участка: Под малоэтажную жилую застройку

Каталог координат, м
Система координат МСК-59

№ точки границы	Координаты, м	
№	X	Y
Условный номер земельного участка - :409/чзу1		
Площадь части земельного участка 12 м2		
1	544897.75	2233054.20
2	544894.92	2233055.17
3	544893.63	2233051.38
4	544896.46	2233050.41
1	544897.75	2233054.20
Условный номер земельного участка - :412/чзу1		
Площадь части земельного участка 12 м2		
5	544945.17	2233193.75
6	544946.45	2233197.53
7	544943.61	2233198.51
8	544942.32	2233194.73
5	544945.17	2233193.75

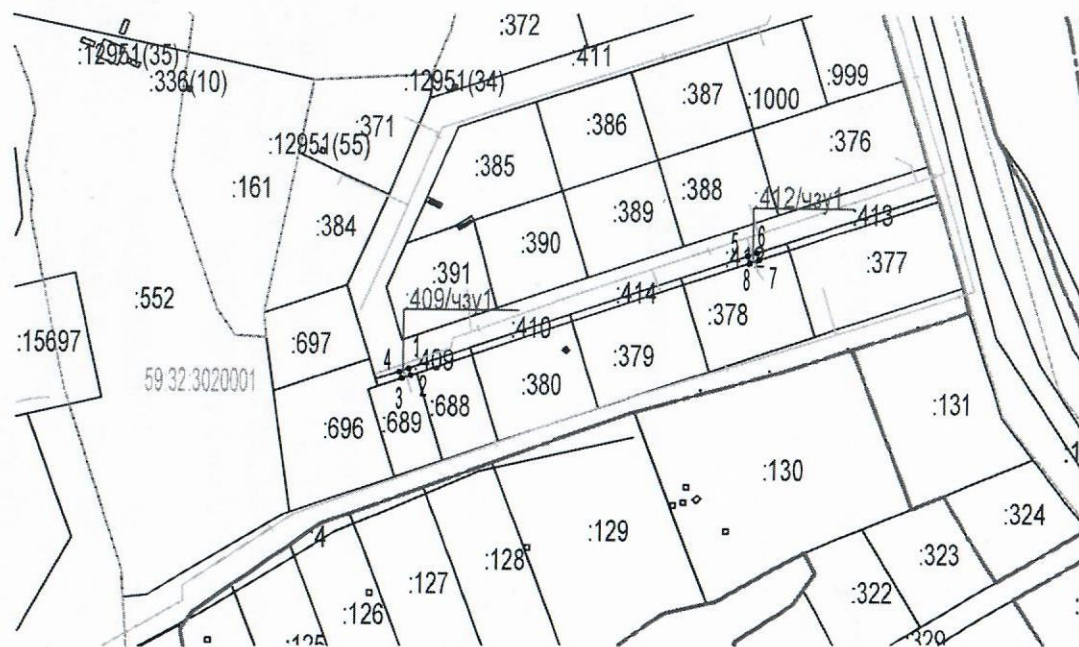

Масштаб 1:3000

Условные обозначения:

- проектируемый газопровод
- граница участка ранее учтенного в ЕГРН
- 1 — граница земельного участка
- граница кадастрового квартала
- граница населенного пункта
- 59.32.2300001 — номер кадастрового квартала
- :10 — кадастровый номер земельного участка

Заявитель:

Подпись
МП

Представитель АО "Газпром газораспределение Пермь"
по доверенности от 23.03.2023г. № 1935, Мелехина О.Ю.
(подпись, расшифровка подписи)

(для юридических лиц и индивидуальных
предпринимателей)