



**КОМИТЕТ ИМУЩЕСТВЕННЫХ ОТНОШЕНИЙ
АДМИНИСТРАЦИИ ПЕРМСКОГО МУНИЦИПАЛЬНОГО ОКРУГА**

РЕШЕНИЕ
о размещении объектов № 1235

Пермский край
Пермский муниципальный округ

19.05.2025

Комитет имущественных отношений администрации Пермского муниципального округа разрешает Акционерному обществу «Газпром газораспределение Пермь» (ИНН 5902183841, ОГРН 1025900512670, почтовый адрес: 614000, г. Пермь, ул. Петропавловская, 43)

размещение объекта «Нефтепроводы и нефтепродуктопроводы диаметром DN 300 и менее, газопроводы и иные трубопроводы давлением до 1,2 Мпа (для размещения объекта: «Распределительный газопровод в д. Болдино Пермского муниципального округа Пермского края)»

на землях муниципальной собственности.

на срок: 1 год.

Местоположение: Пермский край, Пермский м.о., а/д «Кичаново-Полюдово-Дикая Гарь-войсковая часть 54090»

Приложение: схема предполагаемых к использованию земель или части земельного участка.

Особые условия использования:

- 1) При размещении газопровода учесть параметры ширины проезда улично-дорожной сети, во избежание сужения полосы отвода дороги.
- 2) При условии получения разрешения на производство земляных работ.
- 3) При соблюдении технических условий, выданных МКУ «Управление благоустройства Пермского муниципального округа Пермского края» от 14.03.2024 № СЭД-2024-299-44-01-08исх-173.

Заместитель председателя комитета

(подпись, печать)

М.В. Королева



Схема предполагаемых к использованию земель или части земельного участка

Объект: Нефтепроводы и нефтепродуктопроводы диаметром DN 300 и менее, газопроводы и иные трубопроводы давлением до 1,2 Мпа (для размещения объекта: "Распределительный газопровод в д. Болдино Пермского муниципального округа Пермского края")

Местоположение: Пермский край, Пермский м.о., Култаевское с/п, а\д "Кичаново – Полюдово-Дикая Гарь – войсковая часть 54090"

Площадь части земельного участка 59:32:0000000:84:322 м2

Категория земель: Земли промышленности, энергетики, транспорта, связи, радиовещания, телевидения, информатики, земли для обеспечения космической деятельности, земли обороны, безопасности и земли иного специального назначения

Вид разрешенного использования земельного участка: Под объекты транспорта Автомобильного

Описание границ смежных землепользователей ЗУЛ:


- от точки 1 до точки 6, от точки 9 до точки 11, от точки 12 до точки 13
- земли неразграниченной муниципальной или государственной собственности;
- от точки 6 до точки 1, от точки 11 до точки 12, от точки 13 до точки 9
- 59:32:0000000:84.

Каталог координат, м
Система координат МСК-59

Условный номер земельного участка - :84/чзу1		
Площадь земельного участка 322 м2		
№ точки границы	Координаты, м	
№	X	Y
:84/чзу1(1)		
1	503023.10	2216707.09
2	502988.94	2216702.65
3	502987.39	2216703.99
4	502984.76	2216703.63
5	502983.73	2216701.81
6	502944.53	2216696.63
7	502948.13	2216693.86
8	503023.35	2216703.74
1	503023.10	2216707.09
:84/чзу1(2)		
9	502629.31	2216642.97
10	502633.50	2216643.82
11	502635.16	2216644.11
12	502630.63	2216653.41
13	502624.74	2216652.35
9	502629.31	2216642.97

Условные обозначения:

- проектируемый газопровод
- граница участка ранее учтенного в ЕГРН
- 1 — граница земельного участка
- 2 — граница кадастрового квартала
- граница населенного пункта
- 59:03:0280004 — номер кадастрового квартала
- :10 — кадастровый номер земельного участка

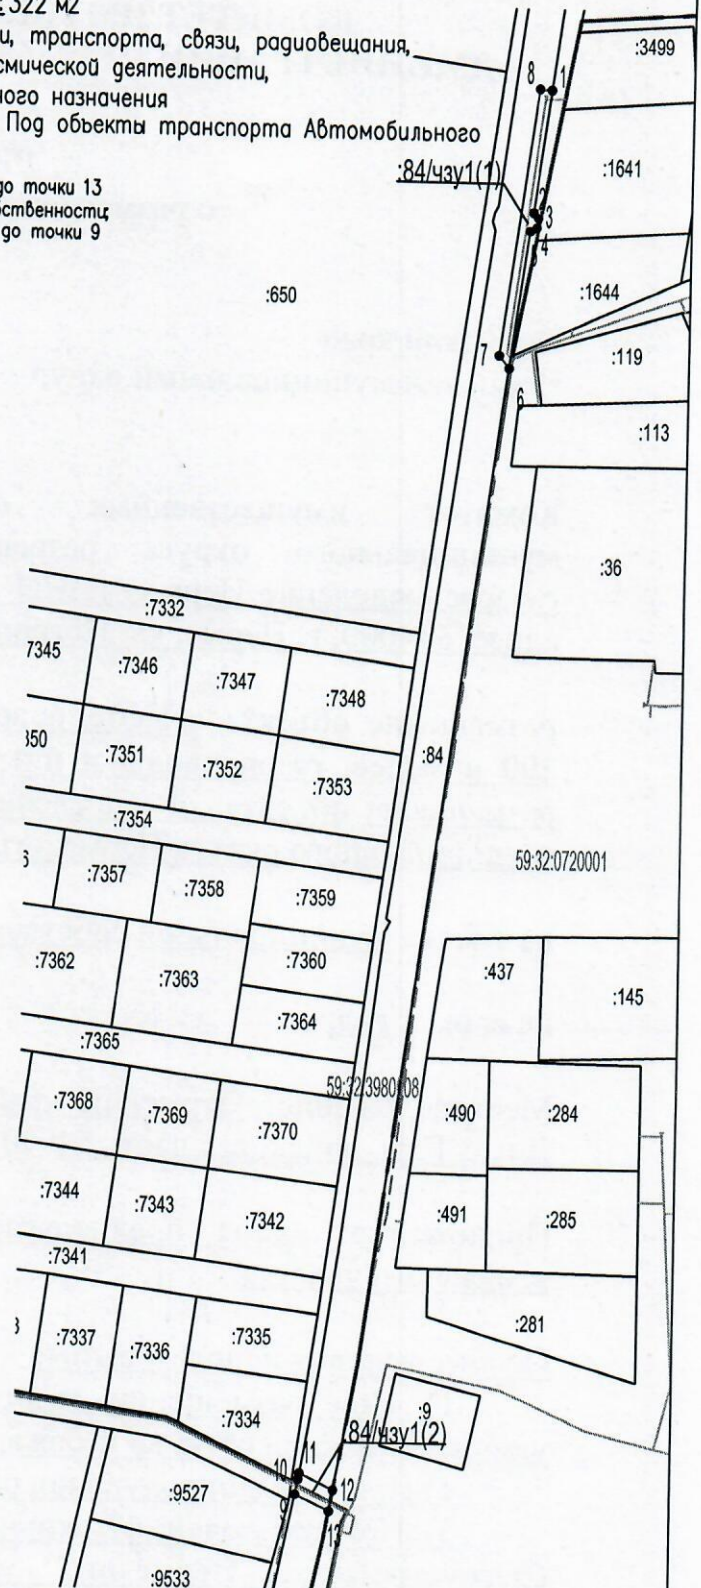

Масштаб 1:2000

Заявитель:

[Signature]
МП

(для юридических лиц
и индивидуальных предпринимателей)

АО "Газпром газораспределение Пермь" представитель
по доверенности от 23.03.2023г. №1935, Мелехина О.Ю.
(подпись, расшифровка подписи)