



**КОМИТЕТ ИМУЩЕСТВЕННЫХ ОТНОШЕНИЙ
АДМИНИСТРАЦИИ ПЕРМСКОГО МУНИЦИПАЛЬНОГО ОКРУГА**

РЕШЕНИЕ

о размещении объектов № 1237

Пермский край
Пермский муниципальный округ

19.05.2025

Комитет имущественных отношений администрации Пермского муниципального округа разрешает Пермяковой Марине Юрьевне, почтовый адрес: 614068, Пермский край, г. Пермь, ул. Крисанова, д. 7, кв. 58.

размещение объекта «Водопроводы и водоводы всех видов, для размещения которых не требуется разрешения на строительство»

на землях муниципальной собственности и государственная собственность на которые не разграничена.

на срок с 19.05.2025 г. по 31.12.2025 г.

Местоположение: Российская федерация, Пермский край, Пермский муниципальный округ, д. Большое Савино, переулок Магазинный, з/у 6А.

Приложение: схема предполагаемых к использованию земель или части земельного участка.

Особые условия использования:

- 1) При размещении водопровода учесть параметры ширины проезда улично-дорожной сети, во избежание сужения полосы отвода дороги.
- 2) При условии получения разрешения на производство земляных работ.

Заместитель председателя комитета

(подпись, печать)

М.В. Королева



Схема предполагаемых к использованию земель или части земельного участка

Объект: Водопроводы и водоводы всех видов, для размещения которых не требуется разрешения на строительство

Местоположение: Российская Федерация, Пермский край, м.о. Пермский, д. Большое Савино, переулок Магазиновый, з/у 6А
(согласно сведениям государственного кадастра недвижимости)


Площадь земель или части земельного участка, кв. м: 12

Категория земель: земли населенных пунктов

Вид разрешенного использования: _____ (при наличии)

(при наличии)

Каталог координат, м (МСК-59)					
N точки границы	X	Y	N точки границы	X	Y
1	508695,33	2217962,24	5	508690,55	2217964,26
2	508695,11	2217962,66	6	508691,52	2217961,10
3	508693,79	2217965,17	7	508694,47	2217961,98
4	508693,60	2217965,12	1	508695,33	2217962,24

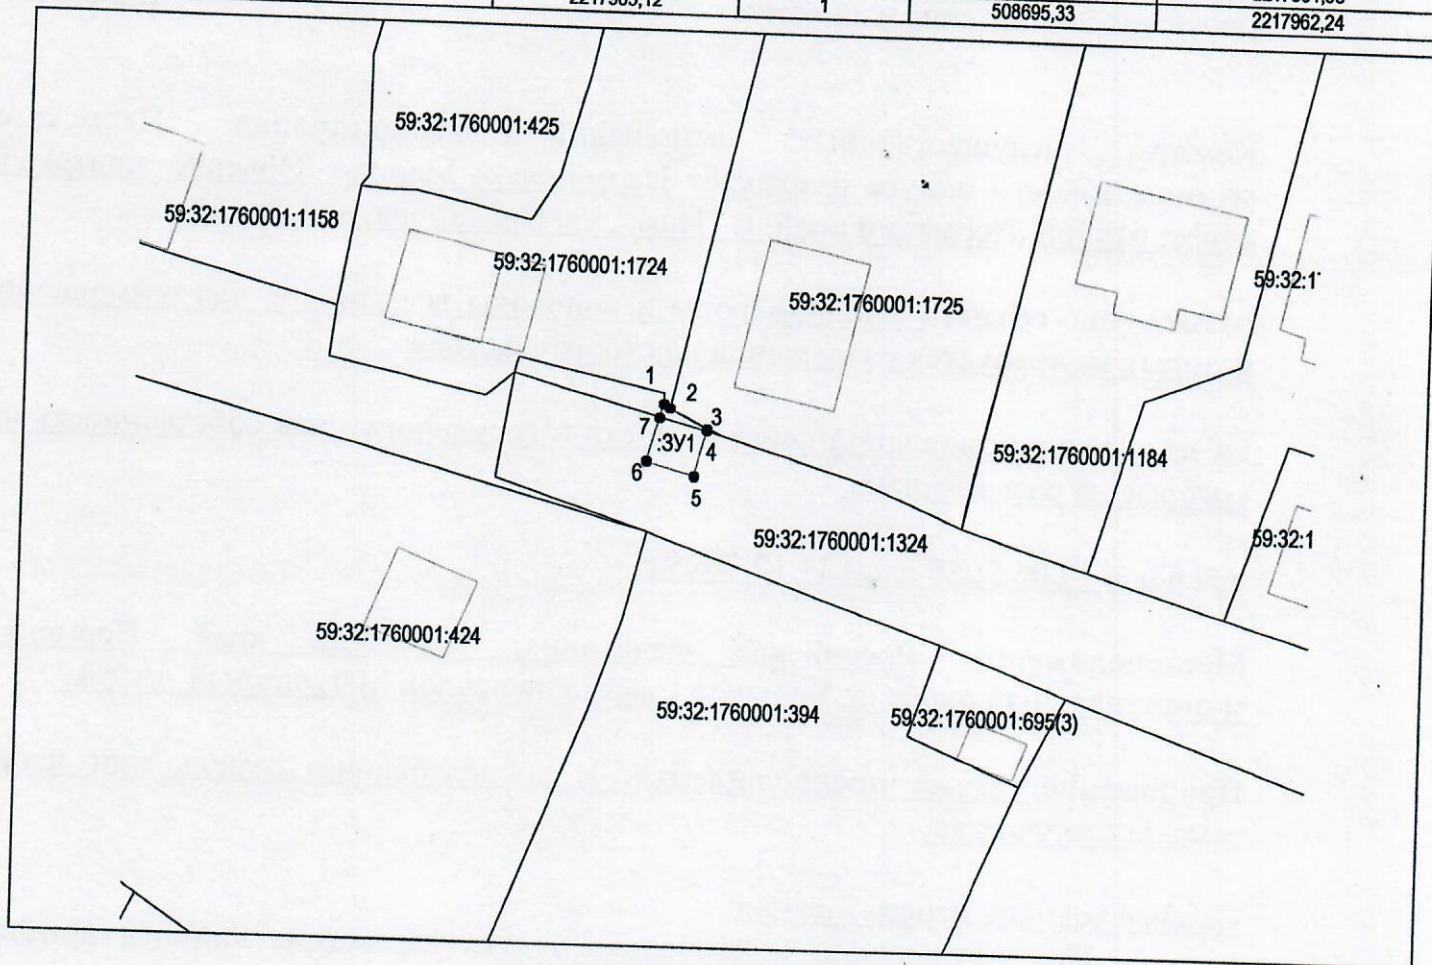

Масштаб 1:500

Описание границ смежных землепользователей:

от точки	1	до точки	2	земельный участок с кадастровым номером 59:32:1760001:1724
от точки	2	до точки	3	земельный участок с кадастровым номером 59:32:1760001:1725
от точки	3	до точки	4	земельный участок Пермского муниципального округа
от точки	4	до точки	7	земельный участок с кадастровым номером 59:32:1760001:1324
от точки	7	до точки	1	земельный участок Пермского муниципального округа

Условные обозначения:

- проектируемая граница земельного участка
- граница земельного участка по сведениям ГКН
- граница кадастрового деления (граница кадастрового квартала)
- 59:32:1760001 — номер кадастрового квартала
- 1 — поворотная точка границы образуемого участка
- :ЗУ1 — обозначение образуемого земельного участка
- Ж1 — обозначение территориальной зоны
- :445 — кадастровый номер земельного участка

Заявитель:

Гришкова О.Ю.

(подпись, расшифровка подписи)

МП

Верно

(для юридических лиц и индивидуальных предпринимателей)