



**КОМИТЕТ ИМУЩЕСТВЕННЫХ ОТНОШЕНИЙ
АДМИНИСТРАЦИИ ПЕРМСКОГО МУНИЦИПАЛЬНОГО ОКРУГА**

РЕШЕНИЕ

о размещении объектов № 1238

Пермский край
Пермский муниципальный округ

19.05.2025

Комитет имущественных отношений администрации Пермского муниципального округа разрешает Публичному акционерному обществу «Россети Урал» (ИНН 6671163413, ОГРН 1056604000970, почтовый адрес: 620026, г. Екатеринбург, ул. Мамина Сибирика, д. 140)

размещение объекта: «Строительство ВЛ 0,4 кВ с установкой ПУ для электроснабжения деревни Большое Савино (4500102573)»

на землях муниципальной собственности.

на срок бессрочно

Местоположение: Российская Федерация, Пермский край, Пермский м.о., Большое Савино д.

Приложение: схема предполагаемых к использованию земель или земельных участков.

Особые условия использования:

1) При установке опор электросетевого хозяйства учесть параметры ширины проезда улично-дорожной сети, во избежание сужения полосы отвода дороги. Установить опоры на расстоянии не более 2 метров от границ земельного участка.

2) При условии получения разрешения на производство земляных работ.

Заместитель председателя комитета

(подпись, печать)


М.В. Королева



Схема предполагаемых к использованию земель или части земельного участка Система координат: МСК 59 зона 2

Объект	Строительство ВЛ 0,4 кВ с установкой ПУ для электроснабжения деревни Большое Савино (4500102573)	
Местоположение	Российская Федерация, Пермский край, Пермский м.о., Большое Савино д	
Площадь земельного участка	75	м ²
Категория земель	Земли населенных пунктов	
Вид разрешенного использования	-	

Обозначен ие характерн ых точек границ	Координаты		Обозначен ие характерн ых точек границ	Координаты	
	X	Y		X	Y
1	508 643,39	2 218 163,35	4	508 631,84	2 218 178,53
2	508 635,41	2 218 180,35	5	508 639,77	2 218 161,65
3	508 633,82	2 218 179,54	1	508 643,39	2 218 163,35

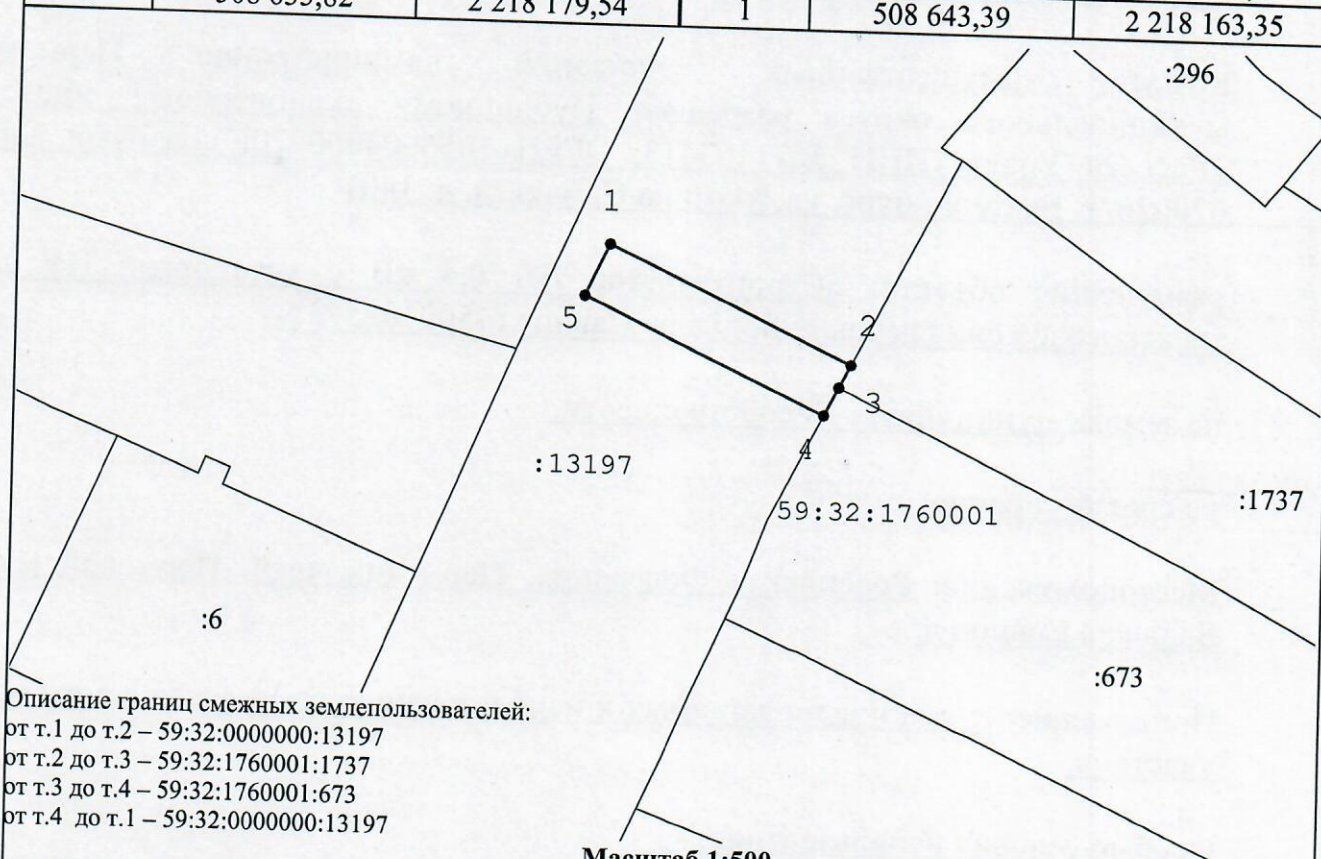

Описание границ смежных землепользователей:
от т.1 до т.2 – 59:32:0000000:13197
от т.2 до т.3 – 59:32:1760001:1737
от т.3 до т.4 – 59:32:1760001:673
от т.4 до т.1 – 59:32:0000000:13197

Масштаб 1:500

Условные обозначения:

- - Характерная точка границы, сведения о которой позволяют однозначно определить её на местности
- - Границы земельных участков, установленные (уточненные) при проведении кадастровых работ, отражающиеся в масштабе
- - Существующая часть границы, имеющиеся в ЕГРН сведения о которой достаточны для определения ее местоположения
- - Граница кадастрового квартала
- 59:08:2701028 - Обозначение кадастрового квартала

по доверенности № ПЭ/34-2025 от
15.01.2025 г.

(подпись, расшифровка подписи)

Пучнина К.Ю.

Заявитель: Пучнина К.Ю.