



**КОМИТЕТ ИМУЩЕСТВЕННЫХ ОТНОШЕНИЙ  
АДМИНИСТРАЦИИ ПЕРМСКОГО МУНИЦИПАЛЬНОГО ОКРУГА**

**РЕШЕНИЕ**

о размещении объектов № 1239

Пермский край  
Пермский муниципальный округ

19.05.2025

Комитет имущественных отношений администрации Пермского муниципального округа разрешает Публичному акционерному обществу «Россети Урал» (ИНН 6671163413, ОГРН 1056604000970, почтовый адрес: 620026, г. Екатеринбург, ул. Мамина Сибиряка, д. 140)

размещение объекта: «Реконструкция ПС 35/10 кВ Култаево»

на землях государственная собственность на которые не разграничена.

на срок бессрочно

Местоположение: Российская Федерация, Пермский край, Пермский м.о., с. Култаево.


Приложение: схема предполагаемых к использованию земель или земельных участков.

Особые условия использования:

1) При установке опор электросетевого хозяйства учесть параметры ширины проезда улично-дорожной сети, во избежание сужения полосы отвода дороги. Установить опоры на расстоянии не более 2 метров от границ земельного участка.

2) При условии получения разрешения на производство земляных работ.

Заместитель председателя комитета

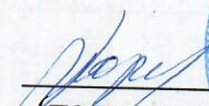  
(подпись, печать)



М.В. Королева

# **Схема предполагаемых к использованию земель или части земельного участка**

**Объект:** Реконструкция ПС 35/10 кВ Култаево

**Местоположение:** Пермский край, Пермский муниципальный округ, с. Култаево

**Площадь земель или части земельного участка, кв.м.:** 2525


**Кадастровый номер земельного участка:** Категория земель: Земли населенных пунктов

**Вид разрешенного использования земельного участка:** -

**Цель использования:** под объекты инженерного оборудования электроснабжения (Реконструкция ПС 35/10 кВ Култаево)

Координаты характерных точек  
МСК-59

| №  | X         | Y          |
|----|-----------|------------|
| 1  | 504252,99 | 2213112,98 |
| 2  | 504258,41 | 2213119,53 |
| 3  | 504279,82 | 2213144,97 |
| 4  | 504275,96 | 2213148,20 |
| 5  | 504274,50 | 2213146,46 |
| 6  | 504268,27 | 2213151,65 |
| 7  | 504269,74 | 2213153,41 |
| 8  | 504261,12 | 2213160,63 |
| 9  | 504259,35 | 2213162,08 |
| 10 | 504229,47 | 2213186,23 |
| 11 | 504227,91 | 2213187,91 |
| 12 | 504225,29 | 2213184,34 |
| 13 | 504224,81 | 2213183,67 |
| 14 | 504209,36 | 2213162,59 |
| 15 | 504208,05 | 2213160,77 |
| 16 | 504222,94 | 2213149,32 |
| 17 | 504216,83 | 2213141,87 |
| 18 | 504230,84 | 2213129,43 |
| 1  | 504252,99 | 2213112,98 |
| 19 | 504259,90 | 2213140,00 |
| 20 | 504258,78 | 2213138,34 |
| 21 | 504265,13 | 2213134,06 |
| 22 | 504266,25 | 2213135,72 |
| 19 | 504259,90 | 2213140,00 |
| 23 | 504243,51 | 2213148,95 |
| 24 | 504238,67 | 2213141,72 |
| 25 | 504246,00 | 2213136,83 |
| 26 | 504250,82 | 2213144,05 |
| 23 | 504243,51 | 2213148,95 |

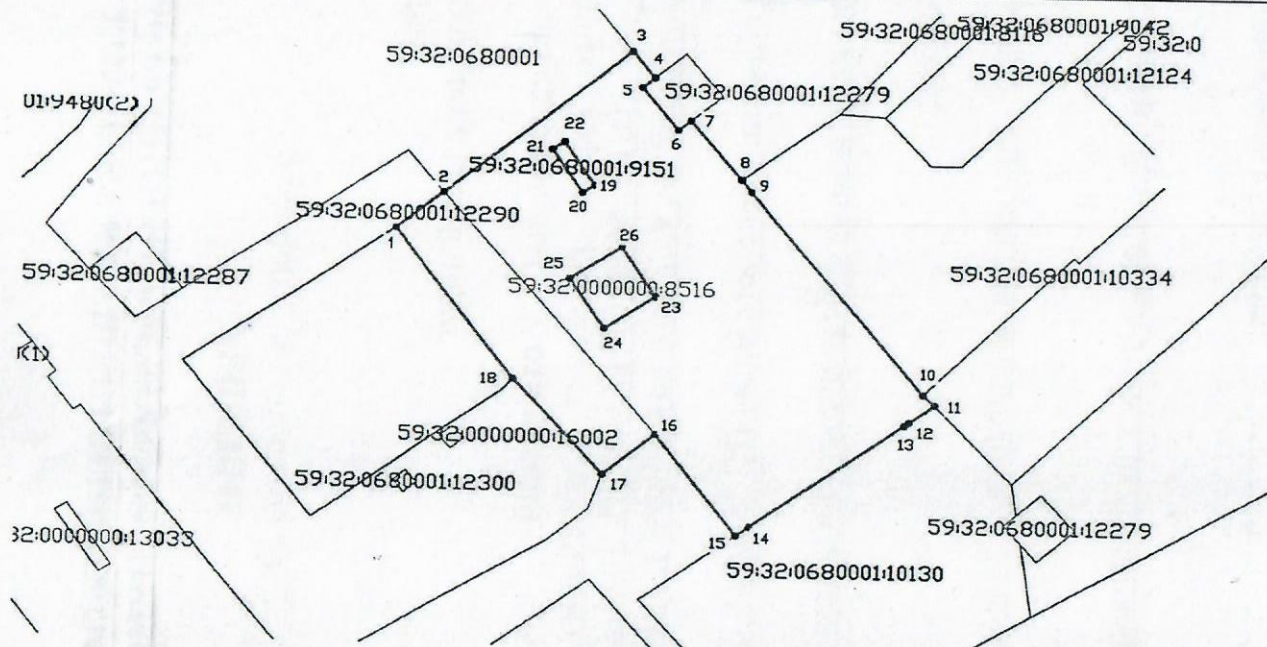

**Масштаб 1:1000**

## **Описание границ смежных землепользователей:**

- 1-2 - земельный участок с кадастровым номером 59:32:0680001:12290
- 2-3 - земли Пермского муниципального округа
- 3-4 - земельный участок с кадастровым номером 59:32:0680001:104
- 4-7 - земельный участок с кадастровым номером 59:32:0680001:12279
- 7-8 - земельный участок с кадастровым номером 59:32:0680001:104
- 8-10 - земельный участок с кадастровым номером 59:32:0680001:12124
- 10-11 - земельный участок с кадастровым номером 59:32:0680001:4792
- 11-15 - земельный участок с кадастровым номером 59:32:0680001:10130
- 15-16 - земли Пермского муниципального округа
- 16-1 - земельный участок с кадастровым номером 59:32:0680001:12290
- 19-19 - земли Пермского муниципального округа

## **Условные обозначения:**

- предполагаемые к использованию земли
- граница земельного участка, сведения о котором внесены в ГКН
- 1 характерные точки границы испрашиваемого земельного участка

Заявитель  Е.В. Денисова