



**КОМИТЕТ ИМУЩЕСТВЕННЫХ ОТНОШЕНИЙ
АДМИНИСТРАЦИИ ПЕРМСКОГО МУНИЦИПАЛЬНОГО ОКРУГА**

РЕШЕНИЕ

о размещении объектов № 1249

Пермский край
Пермский муниципальный округ

22.05.2025

Комитет имущественных отношений администрации Пермского муниципального округа разрешает Акционерному обществу «Газпром газораспределение Пермь» (ИНН 5902183841, ОГРН 1025900512670, почтовый адрес: 614000, г. Пермь, ул. Петропавловская, 43)

размещение объекта «Газопровод-ввод по адресу: с. Фролы, пер. Фроловский, 8 (газопровод давлением до 1,2 Мпа, для размещения которого не требуется разрешения на строительство)»

на землях государственная собственность на которые не разграничена

на срок: 1 год

Местоположение: Пермский край, Пермский м.о., с. Фролы, пер. Фроловский

Приложение: схема предполагаемых к использованию земель или части земельного участка.

Особые условия использования:

1) При размещении газопровода учесть параметры ширины проезда улично-дорожной сети, во избежание сужения полосы отвода дороги.

2) При условии получения разрешения на производство земляных работ.

Заместитель председателя комитета

(подпись, печать)

М.В. Королева




Объект: Газопровод-ввод по адресу: с. Фролы, пер. Фроловский, 8
 Местоположение: Пермский край, Пермский м.о., с. Фролы, пер. Фроловский
 Площадь земель или части земельного участка, кв.м.: 192
 Категория земель: земли населённых пунктов
 Вид разрешенного использования: отсутствует



Обозначение характерных точек границ	Координаты (МСК-59), м	
	X	Y
1	508310,35	2233661,16
2	508313,75	2233668,20
3	508318,18	2233676,81
4	508320,24	2233681,14
5	508322,72	2233686,81
6	508325,07	2233692,39
7	508330,26	2233704,68
8	508331,24	2233707,04
9	508328,06	2233708,35
10	508324,94	2233701,67
11	508320,60	2233691,32
12	508319,52	2233690,30
13	508318,48	2233685,97
14	508318,08	2233684,97
15	508316,66	2233681,66
16	508315,12	2233678,60
17	508314,68	2233678,47
18	508309,64	2233668,77
19	508306,26	2233661,87

от т.1 до т.3	земельный участок с кадастровым номером 59:32:3430011:84
от т.3 от т.5	земельный участок с кадастровым номером 59:32:3430011:85
от т.5 от т.6	земельный участок с кадастровым номером 59:32:3430011:86
от т.6 от т.7	земельный участок с кадастровым номером 59:32:3430011:87
от т.7 от т.8	земельный участок с кадастровым номером 59:32:3430011:146
от т.8 от т.9, от т.16 от т.17, от т.19 от т.1	земли общего пользования
от т.9 от т.10	земельный участок с кадастровым номером 59:32:3430011:99
от т.10 от т.12	земельный участок с кадастровым номером 59:32:3430011:348
от т.12 от т.16	земельный участок с кадастровым номером 59:32:3430011:97
от т.17 от т.19	земельный участок с кадастровым номером 59:32:3430011:199

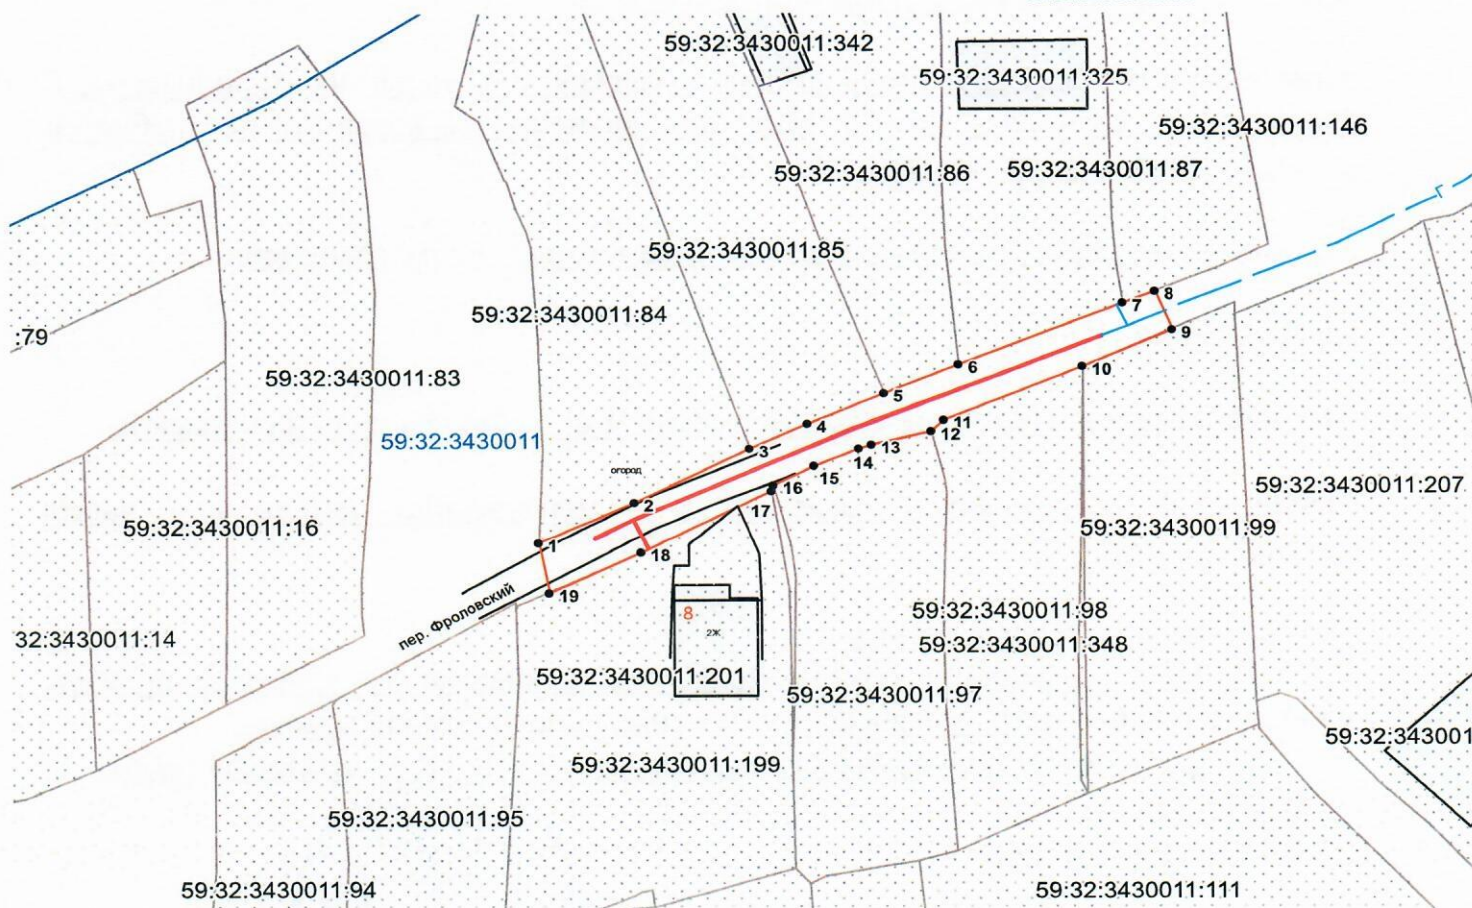

Масштаб 1:600

- граница предполагаемых к использованию земель
- граница учтенных земельных участков
- граница кадастрового квартала
- проектируемый газопровод
- существующий газопровод

Заявитель _____ /О.В. Косачев/

Верно

59:32:3430011:199 кадастровый номер земельного участка
59:32:3430011 номер кадастрового квартала