



**КОМИТЕТ ИМУЩЕСТВЕННЫХ ОТНОШЕНИЙ
АДМИНИСТРАЦИИ ПЕРМСКОГО МУНИЦИПАЛЬНОГО ОКРУГА**

РЕШЕНИЕ

о размещении объектов № 1250

Пермский край
Пермский муниципальный округ

22.05.2025

Комитет имущественных отношений администрации Пермского муниципального округа разрешает Акционерному обществу «Газпром газораспределение Пермь» (ИНН 5902183841, ОГРН 1025900512670, почтовый адрес: 614000, г. Пермь, ул. Петропавловская, 43)

размещение объекта «Газопровод-ввод по адресу: с. Фролы, ул. Липогорская, 69 (газопровод давлением до 1,2 Мпа, для размещения которого не требуется разрешения на строительство)»

на землях государственная собственность на которые не разграничена, муниципальной собственности.

на срок: 1 год

Местоположение: Пермский край, Пермский м.о., с. Фролы, ул. Липогорская

Приложение: схема предполагаемых к использованию земель или части земельного участка.

Особые условия использования:

- 1) При размещении газопровода учесть параметры ширины проезда улично-дорожной сети, во избежание сужения полосы отвода дороги.
- 2) При условии получения разрешения на производство земляных работ.

Заместитель председателя комитета

(подпись, печать)

М.В. Королева



Схема предполагаемых к использованию земель или части земельного участка

Объект: Газопровод-ввод по адресу: с. Фролы, ул. Липогорская, 69

Местоположение: Пермский край, Пермский м.о., с. Фролы, ул. Липогорская

Площадь земель или части земельного участка, кв.м.: 104

Категория земель: земли населённых пунктов


Вид разрешенного использования: отсутствует



Обозначение характерных точек границ	Координаты (МСК-59), м	
	X	Y
1	508701,69	2233831,16
2	508697,60	2233835,04
3	508695,88	2233833,16
4	508695,27	2233833,78
5	508695,11	2233833,95
6	508690,24	2233828,22
7	508695,13	2233823,59
8	508698,05	2233820,80
9	508704,48	2233828,50

Описание границ смежных землепользователей:

от т.1 до т.5, земельный участок с кадастровым номером
от т.6 до т.7 59:32:0000000:14299
от т.5 от т.6 земельный участок с кадастровым номером
от т.7 от т.1 59:32:3430012:103
земли общего пользования

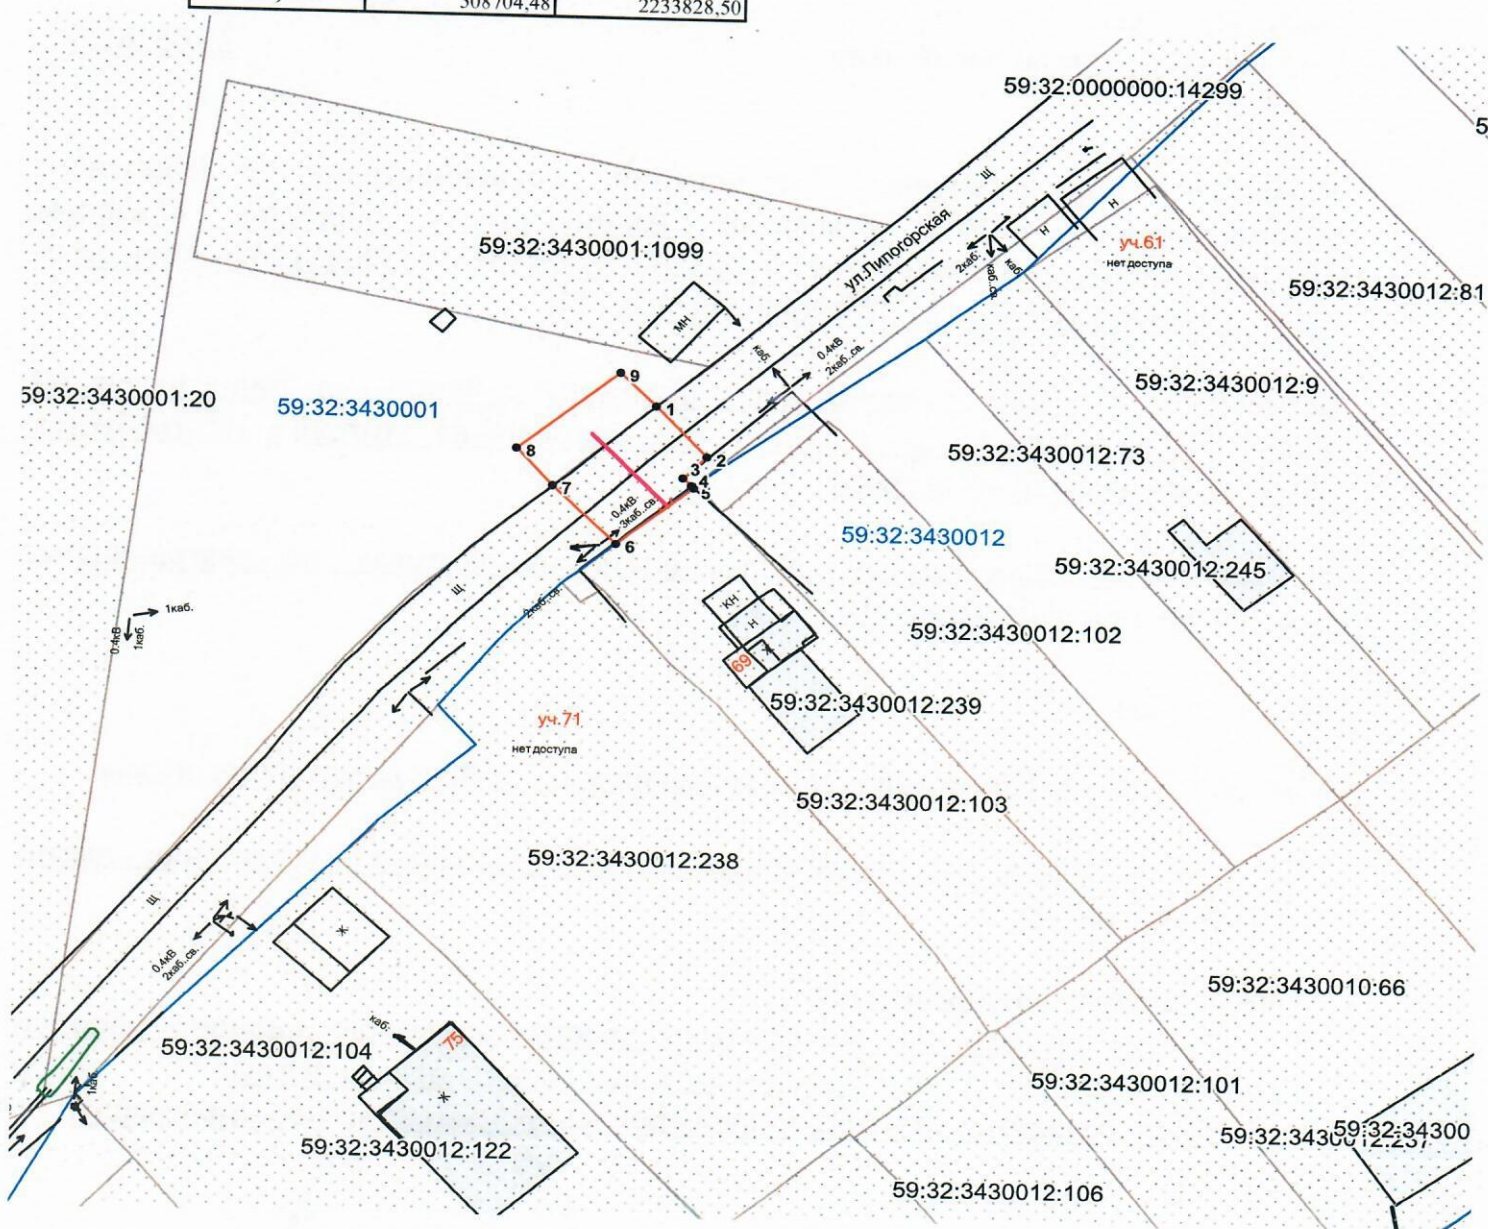

Масштаб 1:600

Условные обозначения:

- граница предполагаемых к использованию земель
- граница учтенных земельных участков
- граница кадастрового квартала
- проектируемый газопровод
- существующий газопровод
- 59:32:3430012:103 кадастровый номер земельного участка
- 59:32:3430012:103 номер кадастрового квартала

Заявитель О.В. Косачев/

Верно