



**КОМИТЕТ ИМУЩЕСТВЕННЫХ ОТНОШЕНИЙ
АДМИНИСТРАЦИИ ПЕРМСКОГО МУНИЦИПАЛЬНОГО ОКРУГА**

РЕШЕНИЕ

о размещении объектов № 1251

Пермский край
Пермский муниципальный округ

22.05.2025

Комитет имущественных отношений администрации Пермского муниципального округа разрешает Акционерному обществу «Газпром газораспределение Пермь» (ИНН 5902183841, ОГРН 1025900512670, почтовый адрес: 614000, г. Пермь, ул. Петропавловская, 43)

размещение объекта «Газопровод-ввод по адресу: с. Фролы, ул. Липогорская, 61 (газопровод давлением до 1,2 Мпа, для размещения которого не требуется разрешения на строительство)»

на землях государственная собственность на которые не разграничена, муниципальной собственности.

на срок: для подземного способа размещения - 1 год
для наземного способа размещения - бессрочно

Местоположение: Пермский край, Пермский м.о., с. Фролы, ул. Липогорская

Приложение: схема предполагаемых к использованию земель или части земельного участка.

Особые условия использования:

- 1) При размещении газопровода учесть параметры ширины проезда улично-дорожной сети, во избежание сужения полосы отвода дороги.
- 2) При условии получения разрешения на производство земляных работ.

Заместитель председателя комитета

(подпись, печать)

М.В. Королева



Схема предполагаемых к использованию земель или части земельного участка

Объект: Газопровод-ввод по адресу: с. Фролы, ул. Липогорская, 61

Местоположение: Пермский край, Пермский м.о., с. Фролы, ул. Липогорская

Площадь земель или части земельного участка, кв.м.: 105

Категория земель: земли населённых пунктов


Вид разрешенного использования: отсутствует



Обозначение характерных точек границ	Координаты (МСК-59), м	
	X	Y
1	508731,52	2233863,62
2	508726,63	2233869,35
3	508723,40	2233866,11
4	508723,32	2233866,02
5	508723,21	2233865,28
6	508720,16	2233861,55
7	508724,64	2233856,30
8	508726,67	2233853,98
9	508733,66	2233861,12

Описание границ смежных землепользователей:

от т.1 до т.2, земельный участок с кадастровым номером
от т.4 до т.7 59:32:0000000:14299
от т.2 от т.4 земельный участок с кадастровым номером
59:32:3430012:81
от т.7 от т.1 земли общего пользования

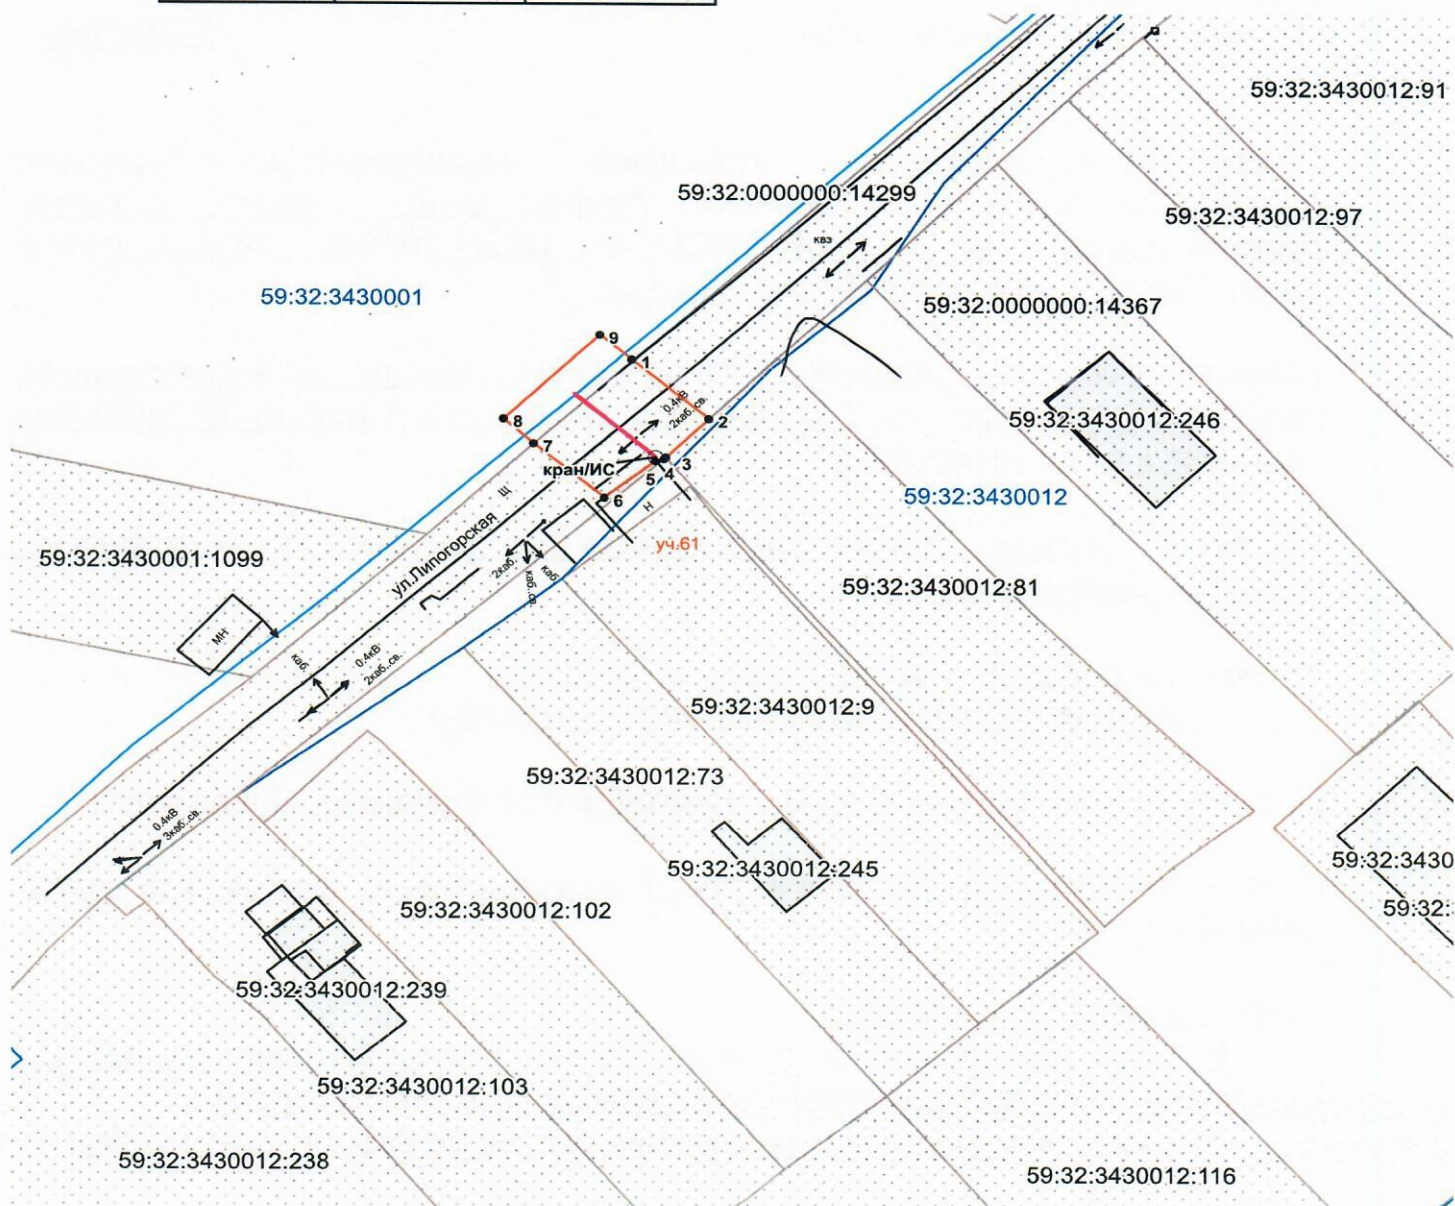

Масштаб 1:600

Условные обозначения:

- граница предполагаемых к использованию земель
- граница учтенных земельных участков
- граница кадастрового квартала
- проектируемый газопровод
- существующий газопровод
- 59:32:3430012:9 кадастровый номер земельного участка
- 59:32:3430012 номер кадастрового квартала

Заявитель _____ /О.В. Косачев/

Верно