



**КОМИТЕТ ИМУЩЕСТВЕННЫХ ОТНОШЕНИЙ
АДМИНИСТРАЦИИ ПЕРМСКОГО МУНИЦИПАЛЬНОГО ОКРУГА**

РЕШЕНИЕ

о размещении объектов № 1252

Пермский край
Пермский муниципальный округ

22.05.2025

Комитет имущественных отношений администрации Пермского муниципального округа разрешает Акционерному обществу «Газпром газораспределение Пермь» (ИНН 5902183841, ОГРН 1025900512670, почтовый адрес: 614000, г. Пермь, ул. Петропавловская, 43)

размещение объекта «Газопровод-ввод по адресу: с. Фролы, ул. Липогорская, 71 (газопровод давлением до 1,2 Мпа, для размещения которого не требуется разрешения на строительство)»

на землях государственная собственность на которые не разграничена, муниципальной собственности.

на срок: 1 год

Местоположение: Пермский край, Пермский м.о., с. Фролы, ул. Липогорская

Приложение: схема предполагаемых к использованию земель или части земельного участка.

Особые условия использования:

- 1) При размещении газопровода учесть параметры ширины проезда улично-дорожной сети, во избежание сужения полосы отвода дороги.
- 2) При условии получения разрешения на производство земляных работ.

Заместитель председателя комитета

(подпись, печать)

М.В. Королева



Схема предполагаемых к использованию земель или части земельного участка


Объект: Газопровод-ввод по адресу: с. Фролы, ул. Липогорская, 71
 Местоположение: Пермский край, Пермский м.о., с. Фролы, ул. Липогорская
 Площадь земель или части земельного участка, кв.м.: 140
 Категория земель: земли населённых пунктов
 Вид разрешенного использования: отсутствует



Обозначение характерных точек границ	Координаты (МСК-59), м	
	X	Y
1	508683,78	2233811,39
2	508678,36	2233816,77
3	508676,54	2233815,28
4	508673,39	2233818,10
5	508668,42	2233812,55
6	508670,56	2233810,43
7	508676,19	2233804,84
8	508678,74	2233802,40
9	508686,28	2233809,07

Описание границ смежных землепользователей:

от т.1 до т.2, земельный участок с кадастровым номером
 от т.6 до т.7 59:32:0000000:14299
 от т.2 от т.5 земельный участок с кадастровым номером
 59:32:3430012:238
 от т.5 от т.6, земли общего пользования
 от т.7 от т.1

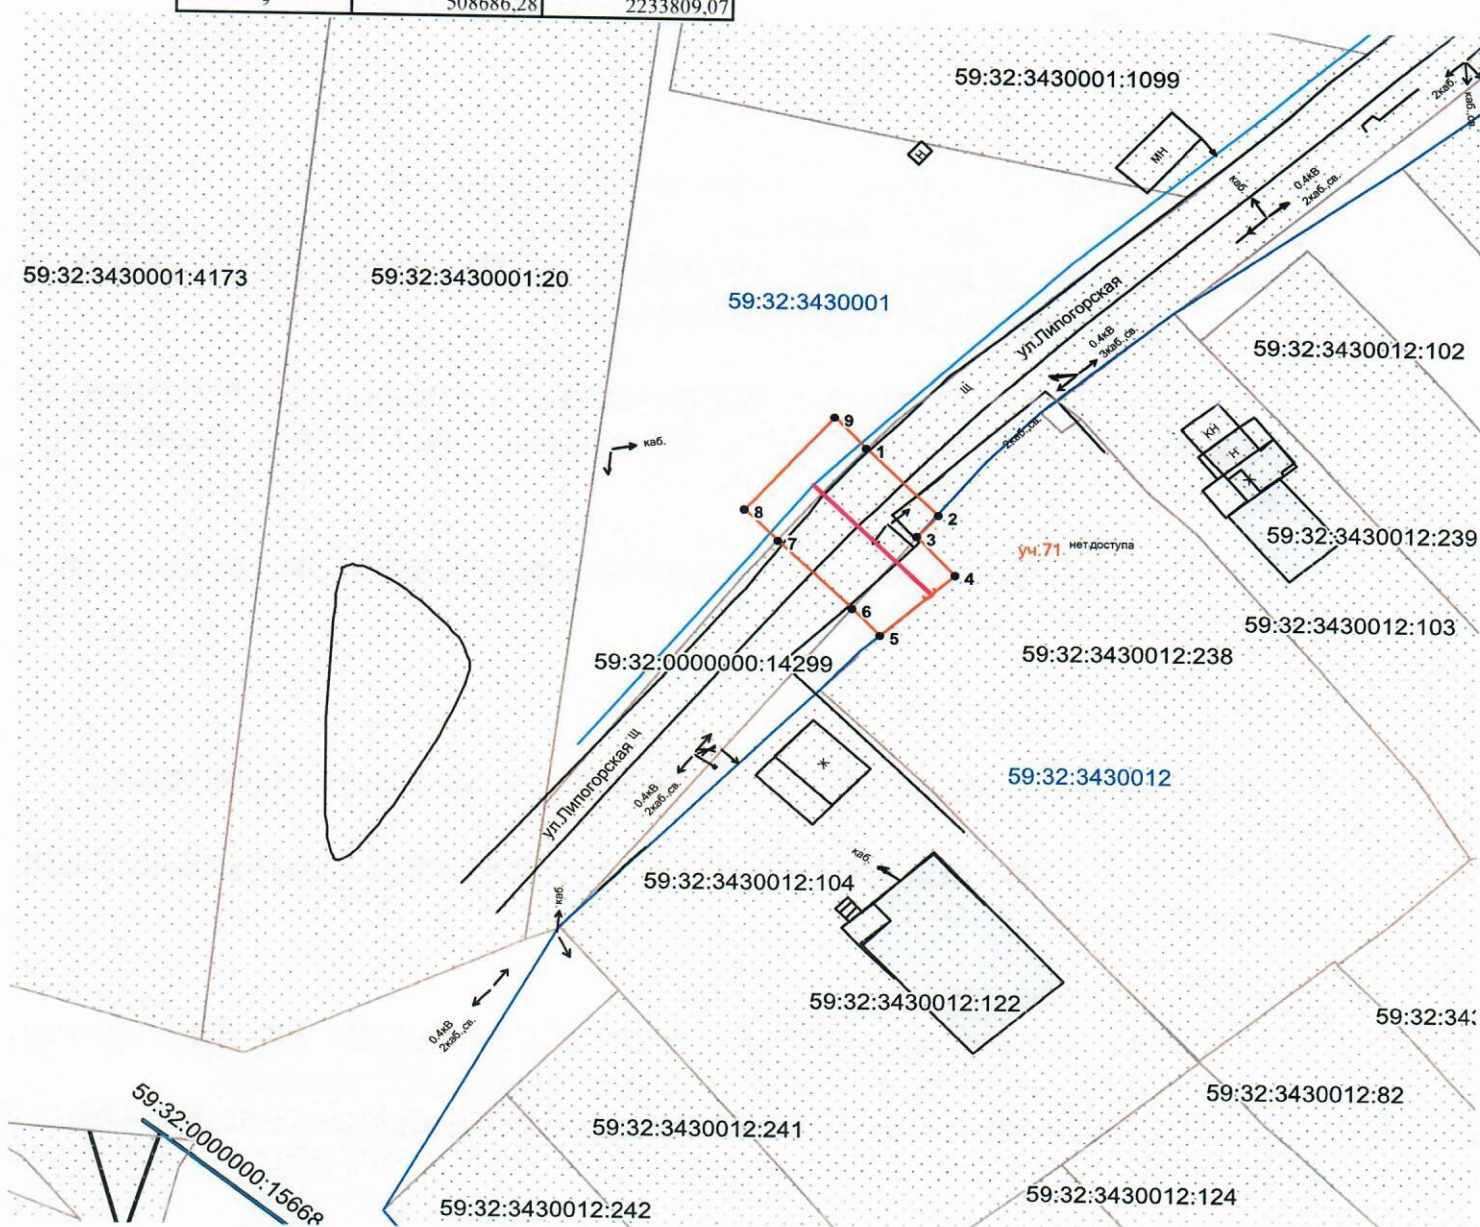

Масштаб 1:600

Условные обозначения:

- граница предполагаемых к использованию земель
- граница учтенных земельных участков
- граница кадастрового квартала
- проектируемый газопровод
- существующий газопровод
- 59:32:3430012:238 кадастровый номер земельного участка
- 59:32:3430001 номер кадастрового квартала

Заявитель _____ /О.В. Косачев/

Верно