



**КОМИТЕТ ИМУЩЕСТВЕННЫХ ОТНОШЕНИЙ
АДМИНИСТРАЦИИ ПЕРМСКОГО МУНИЦИПАЛЬНОГО ОКРУГА**

РЕШЕНИЕ

о размещении объектов № 1260

Пермский край
Пермский муниципальный округ

22.05.2025

Комитет имущественных отношений администрации Пермского муниципального округа разрешает Акционерному обществу «Газпром газораспределение Пермь» (ИНН 5902183841, ОГРН 1025900512670, почтовый адрес: 614000, г. Пермь, ул. Петропавловская, 43)

размещение объекта «Газопровод давлением до 1,2 Мпа, для размещения которого не требуется разрешения на строительства»

на землях муниципальной собственности.

на срок 1 год.

Местоположение: расположенных по адресу: Пермский край, Пермский м.о., с. Троица, ул. Изумрудная, к дому 8 (кад. № 59:32:3630001:1631).

Приложение: схема предполагаемых к использованию земель или части земельного участка.

Особые условия использования:

1) При размещении газопровода учесть параметры ширины проезда улично-дорожной сети, во избежание сужения полосы отвода дороги.

2) При условии получения разрешения на производство земляных работ.

Заместитель председателя комитета



М.В. Королева

(подпись, печать)

Схема предполагаемых к использованию земель или части земельного участка

Объект: Газопровод давлением до 1,2 Мпа, для размещения которого не требуется разрешения на строительство

Местоположение: расположенных по адресу: Пермский край, Пермский м.о.,
с. Троица, ул. Изумрудная, к дому 8 (кад. №59:32:3630001:1631)

Площадь земель или части земельного участка, кв.м.: 945

Категория земель: земли населенных пунктов

Вид разрешенного использования: -

Описание границ смежных землепользователей:

От точки н1 до точки н2 - земельный участок с кадастровым номером 59:32:3630001:1631

От точки н2 до точки н3 - земельный участок с кадастровым номером 59:32:3630001:1629

От точки н3 до точки н1 - земельный участок с кадастровым номером 59:32:3630001:2050

Условные обозначения:



- предполагаемый участок земель,
на которых планируется размещение объекта



- границы и номер земельного участка,
сведения о которых внесены в ЕГРН



- границы и номер объекта капитального
строительства, сведения о которых внесены в ЕГРН



59:32-6.3956 - зоны с особыми условиями использования
территории, сведения о которых внесены в ЕГРН



:ЗУ1 - обозначение запрашиваемого земельного участка




• н1 - характерная точка границ земель или части
земельного участка

59:32:3630001 - номер кадастрового квартала

- номер кадастрового квартала

Каталог координат, м

№ точки границы	X	Y
н1	516576.17	2263910.41
н2	516578.98	2263910.92
н3	516580.09	2263911.12
н4	516578.91	2263915.55
н5	516599.84	2263921.13
н6	516623.60	2263925.81
н7	516651.72	2263930.99
н8	516686.60	2263937.19
н9	516695.43	2263922.03
н10	516707.74	2263899.72
н11	516712.75	2263885.00
н12	516717.03	2263830.57
н13	516721.01	2263830.89
н14	516716.69	2263885.82
н15	516711.42	2263901.34
н16	516698.91	2263924.01
н17	516688.66	2263941.61
н18	516651.00	2263934.93
н19	516622.86	2263929.73
н20	516598.94	2263925.03
н21	516573.05	2263918.12
н22	516574.09	2263914.26
н23	516575.06	2263914.52
н1	516576.17	2263910.41

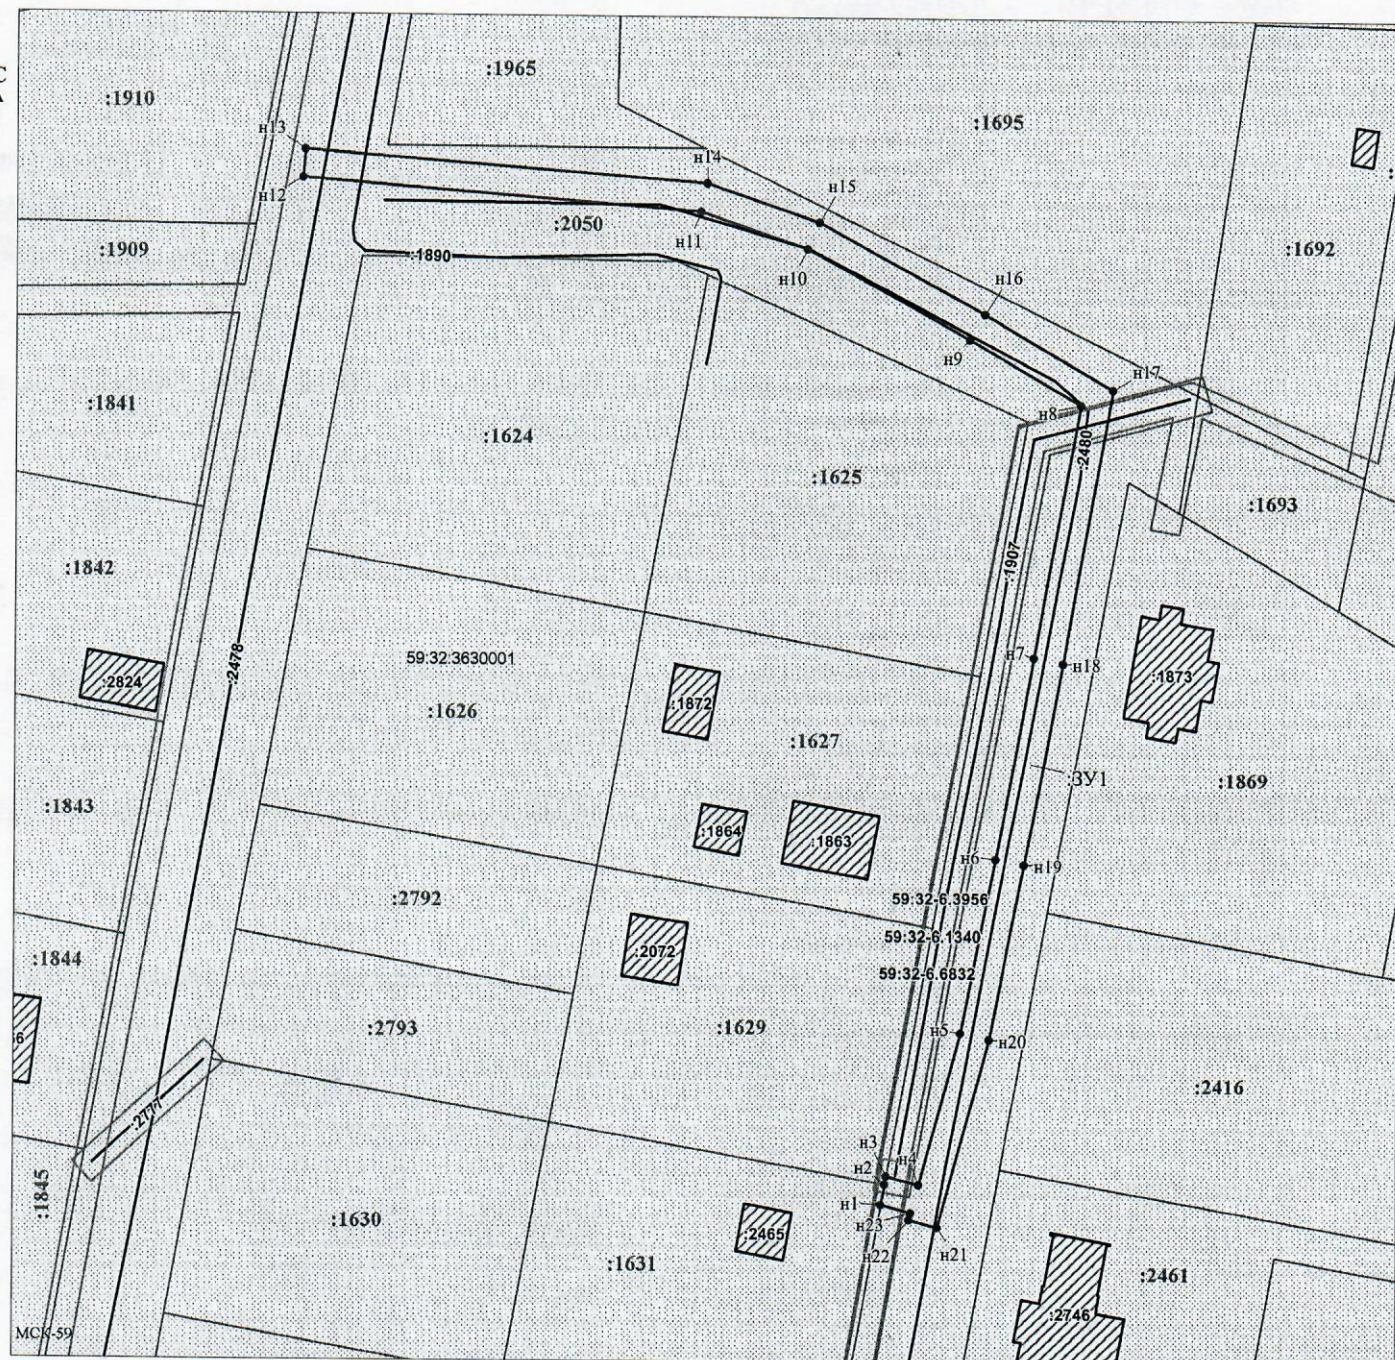

Заявитель:

МП

/ Офишкина И.В.

(подпись, расшифровка подписи)

(для юридических лиц

и индивидуальных предпринимателей)

Масштаб 1:700