



**КОМИТЕТ ИМУЩЕСТВЕННЫХ ОТНОШЕНИЙ
АДМИНИСТРАЦИИ ПЕРМСКОГО МУНИЦИПАЛЬНОГО ОКРУГА**

РЕШЕНИЕ
о размещении объектов № 1263

Пермский край
Пермский муниципальный округ

22.05.2025

Комитет имущественных отношений администрации Пермского муниципального округа разрешает Акционерному обществу «Газпром газораспределение Пермь» (ИНН 5902183841, ОГРН 1025900512670, почтовый адрес: 614000, г. Пермь, ул. Петропавловская, 43)

размещение объекта «Газопровод давлением до 1,2 Мпа, для размещения которого не требуется разрешения на строительства»

на землях муниципальной собственности.

на срок 1 год.

Местоположение: расположенных по адресу: Пермский край, Пермский м.о., д. Мостовая, ул. Береговая, к дому 22 (кад №59:32:5290001:1360).

Приложение: схема предполагаемых к использованию земель или части земельного участка.

Особые условия использования:

- 1) При размещении газопровода учесть параметры ширины проезда улично-дорожной сети, во избежание сужения полосы отвода дороги.
- 2) При условии получения разрешения на производство земляных работ.

Заместитель председателя комитета

(подпись, печать)

М.В. Королева



Схема предполагаемых к использованию земель или части земельного участка

Объект: Газопровод давлением до 1,2 МПа, для размещения которого не требуется разрешения на строительство

Местоположение: расположенных по адресу: Пермский край, Пермский м.о.,
д. Мостовая, ул. Береговая, к дому 22 (кад №59:32:5290001:1360)

Площадь земель или части земельного участка, кв.м.: 461

Категория земель: земли населенных пунктов

Вид разрешенного использования: -

Описание границ смежных землепользователей:

От точки н2 до точки н5 - земельный участок с кадастровым номером 59:32:5290001:1360

От точки н2 до точки н5 - земельный участок с кадастровым номером 59:32:5290001:1360
От точки н5 до точки н6 - земельный участок с кадастровым номером 59:32:5290001:1759

От точки н6 до точки н7 - земельный участок с кадастровым номером 50:32:5290001:2203

От точки н7 до точки н8 - земельный участок с кадастровым номером 50:32:5290001.2031

От точки н8 до точки н1 - земельный участок с кадастровым номером 59:32:5290001:1750

овные обозначения:

Условные обозначения:



- предполагаемый участок земель,
на которых планируется размещение объекта



- границы и номер земельного участка, сведения о которых внесены в ЕГРН



- границы и номер объекта капитального строительства, сведения о которых внесены в ЕГРН



- граница муниципального образования


59:32-6.6531

:3Y1

h1

59:32:5290001 - номер кадастрового квартала

№ точки границы	X	Y
n1	514679.36	2259800.96
n2	514676.94	2259797.87
n3	514683.00	2259793.10
n4	514680.54	2259789.94
n5	514682.43	2259788.47
n6	514688.07	2259795.63
n7	514705.43	2259817.64
n8	514714.58	2259829.24
n9	514713.72	2259831.90
n10	514733.32	2259856.82
n11	514752.63	2259881.36
n12	514751.17	2259887.22
n13	514747.29	2259886.26
n14	514748.27	2259882.30
n15	514730.18	2259859.30
n16	514709.26	2259832.70
n17	514710.54	2259828.76
n18	514701.06	2259817.36
n19	514685.41	2259796.28
n1	514679.36	2259800.96

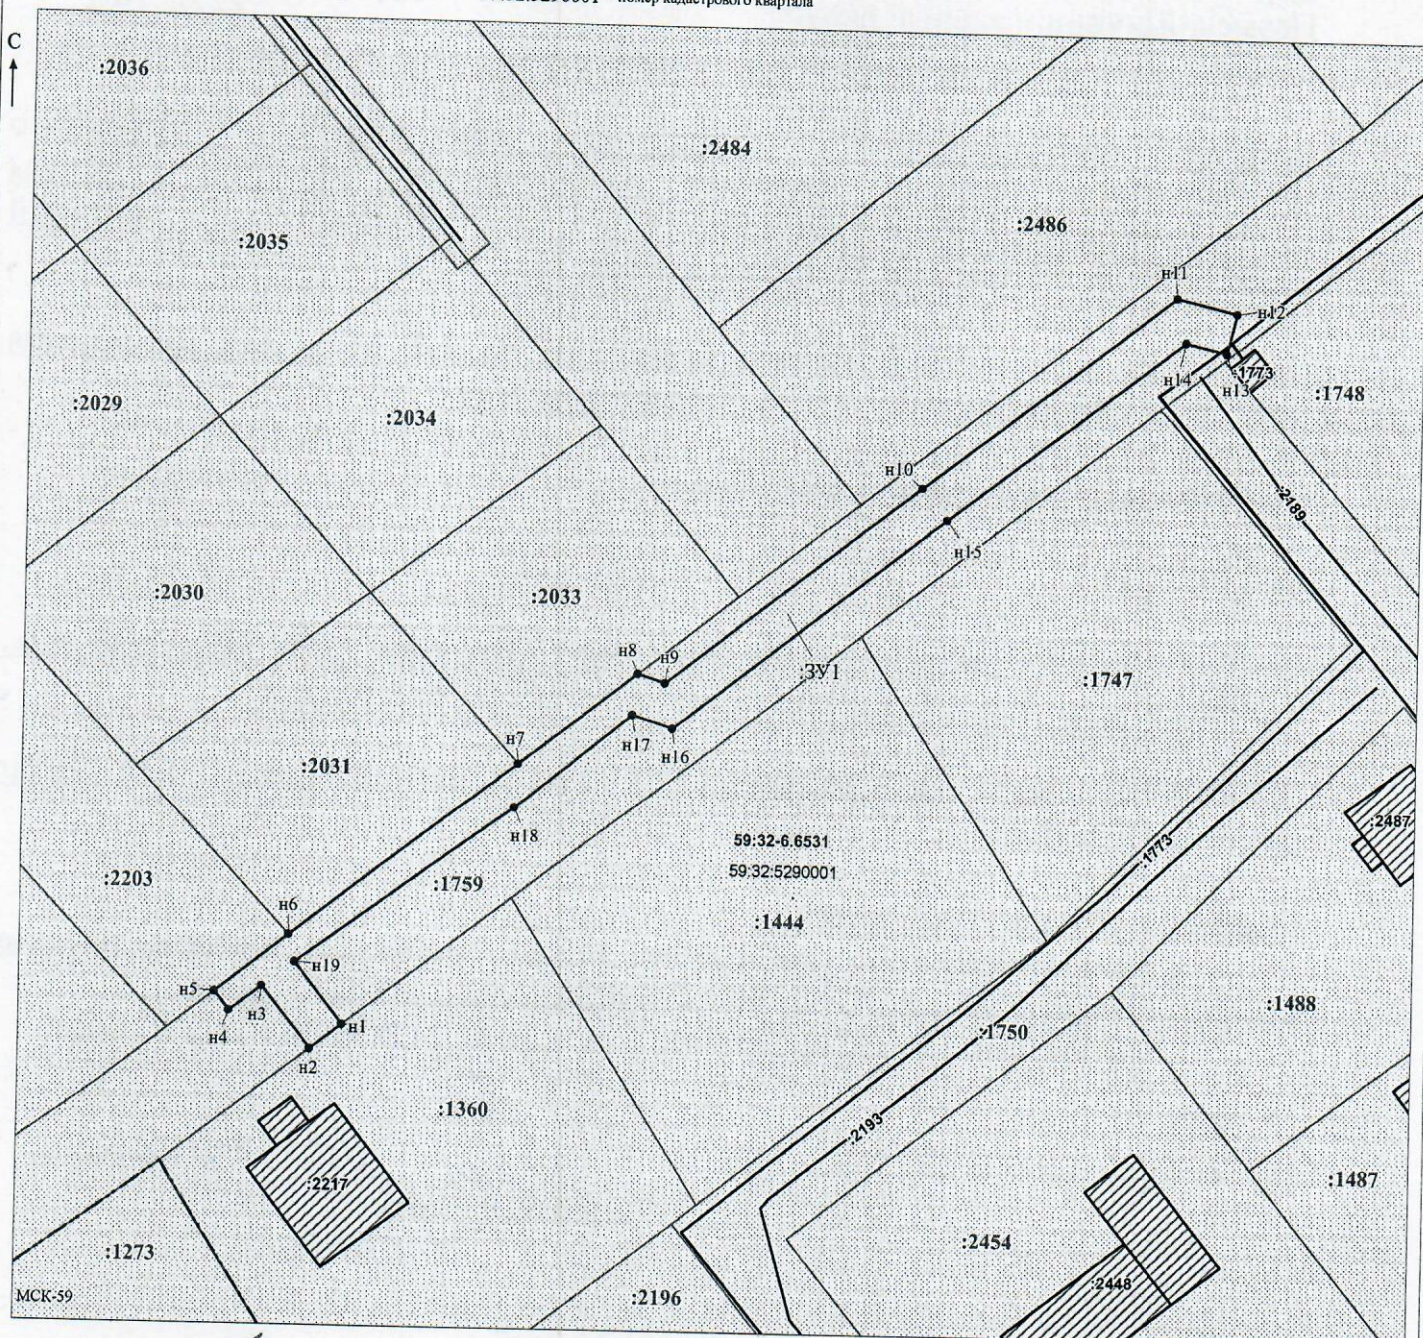

Заявитель: _____ / Офишкина И.В.

МП

(подпись, расшифровка подписи)

(для юридических лиц
и индивидуальных предпринимателей)

Масштаб 1:500