



**КОМИТЕТ ИМУЩЕСТВЕННЫХ ОТНОШЕНИЙ
АДМИНИСТРАЦИИ ПЕРМСКОГО МУНИЦИПАЛЬНОГО ОКРУГА**

РЕШЕНИЕ

о размещении объектов № 1267

Пермский край
Пермский муниципальный округ

22.05.2025

Комитет имущественных отношений администрации Пермского муниципального округа разрешает Акционерному обществу «Газпром газораспределение Пермь» (ИНН 5902183841, ОГРН 1025900512670, почтовый адрес: 614000, г. Пермь, ул. Петропавловская, 43)

размещение объекта «Газопровод-ввод по адресу: Виноградная ул 15, Кондратово д» (газопровод давлением до 1.2 Мпа, для размещения которого не требуется разрешения на строительство)

на землях государственная собственность на которые не разграничена

на срок 1 год

Местоположение: Пермский край, м.о. Пермский, д. Кондратово, ул. Виноградная

Приложение: схема предполагаемых к использованию земель или части земельного участка.

Особые условия использования:

- 1) При размещении газопровода учесть параметры ширины проезда улично-дорожной сети, во избежание сужения полосы отвода дороги.
- 2) При условии получения разрешения на производство земляных работ.

Заместитель председателя комитета


(подпись, печать)

М.В. Королева

Схема предполагаемых к использованию земель или части земельного участка

Объект: Газопровод-ввод по адресу: Виноградная ул 15, Кондратово д

Местоположение: Пермский край, м.о. Пермский, д. Кондратово, ул. Виноградная

Площадь земель или части земельного участка, кв.м. **33**


Категория земель: земли населённых пунктов

Вид разрешенного использования: отсутствует

Обозначение характерных точек границ	Координаты (МСК-59), м	
	X	Y
1	514467,57	2223069,27
2	514461,86	2223064,62
3	514459,82	2223062,93
4	514461,89	2223060,26
5	514465,71	2223063,82
6	514469,80	2223066,40

Описание границ смежных землепользователей:

от т.1 до т.2 земельный участок с кадастровым номером 59:32:0630001:160
от т.2 до т.3 земельный участок с кадастровым номером 59:32:0630001:162
от т.3 до т.5 земли общего пользования
от т.6 до т.1 земельный участок с кадастровым номером 59:32:0630001:83
от т.5 до т.6 земельный участок с кадастровым номером 59:32:0630001:83

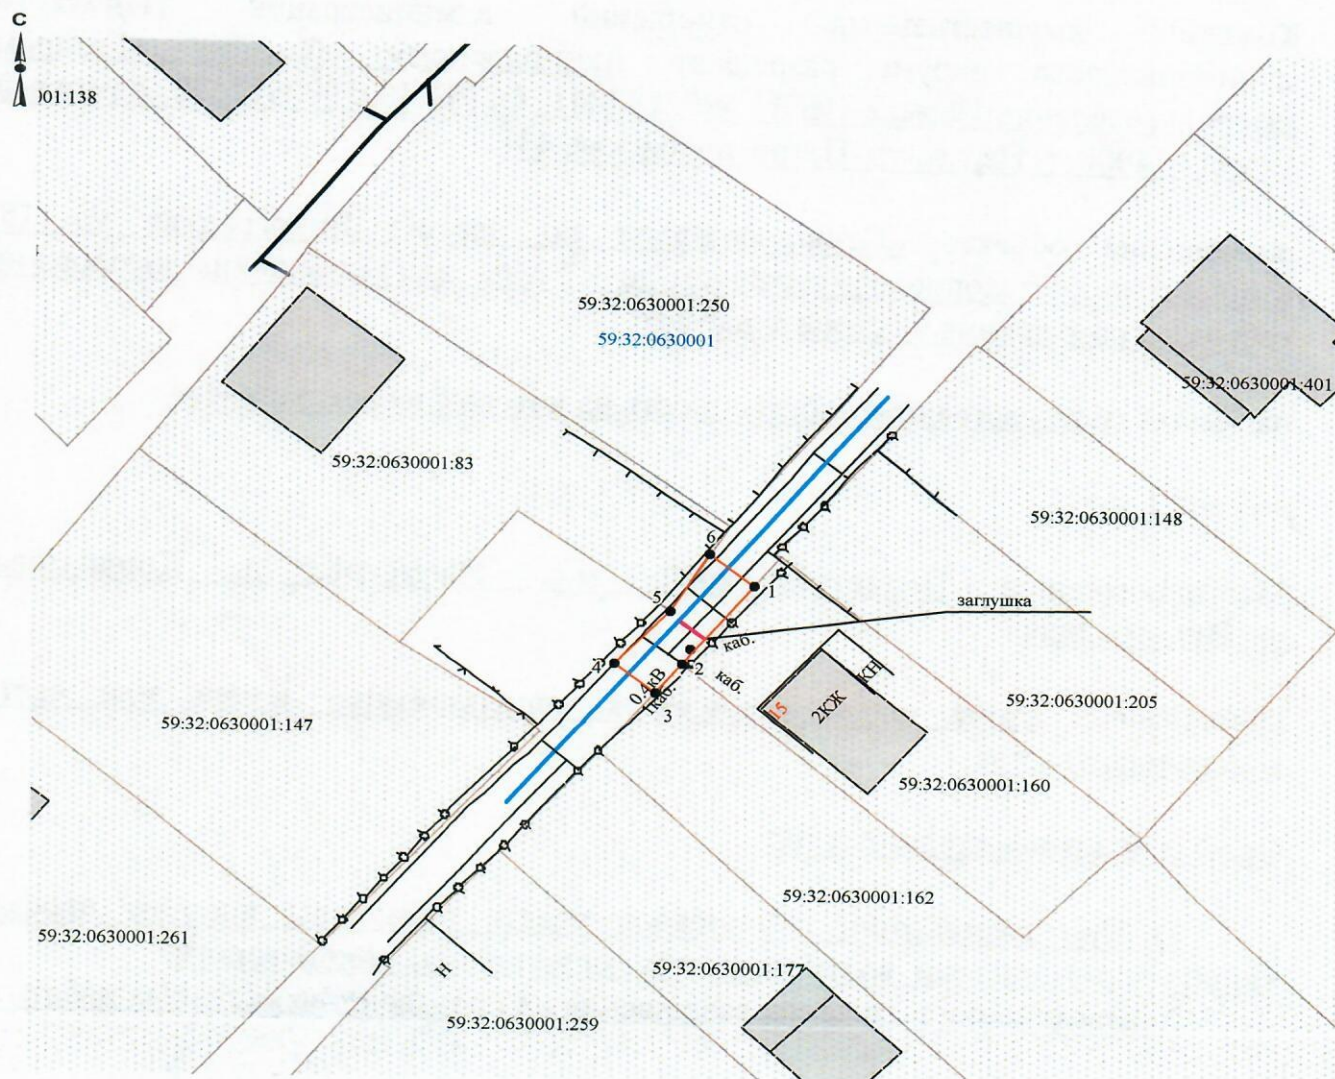

Масштаб 1:500

Условные обозначения:

- граница предполагаемых к использованию земель
- граница учтенных земельных участков
- граница кадастрового квартала
- проектируемый газопровод
- существующий газопровод

59:32:0630001:160 кадастровый номер земельного участка
59:32:0630001 номер кадастрового квартала

Заявитель О.В. Косачев/

Верно