



**КОМИТЕТ ИМУЩЕСТВЕННЫХ ОТНОШЕНИЙ
АДМИНИСТРАЦИИ ПЕРМСКОГО МУНИЦИПАЛЬНОГО ОКРУГА**

РЕШЕНИЕ

о размещении объектов № 1268

Пермский край
Пермский муниципальный округ

22.05.2025

Комитет имущественных отношений администрации Пермского муниципального округа разрешает Акционерному обществу «Газпром газораспределение Пермь» (ИНН 5902183841, ОГРН 1025900512670, почтовый адрес: 614000, г. Пермь, ул. Петропавловская, 43)

размещение объекта «Газопровод-ввод по адресу: д Кондратово, ул Дружная, д 21» (газопровод давлением до 1.2 Мпа, для размещения которого не требуется разрешения на строительство)

на землях государственная собственность на которые не разграничена

на срок 1 год

Местоположение: Пермский край, м.о. Пермский, д. Кондратово, ул. Дружная

Приложение: схема предполагаемых к использованию земель или части земельного участка.

Особые условия использования:

- 1) При размещении газопровода учесть параметры ширины проезда улично-дорожной сети, во избежание сужения полосы отвода дороги.
- 2) При условии получения разрешения на производство земляных работ.

Заместитель председателя комитета


(подпись, печать)

М.В. Королева



Схема предполагаемых к использованию земель или части земельного участка

Объект: Газопровод-ввод по адресу: д Кондратово, ул Дружная, д 21

Местоположение: Пермский край, м.о. Пермский, д. Кондратово, ул. Дружная

Площадь земель или части земельного участка, кв.м. **41**


Категория земель: земли населённых пунктов

Вид разрешенного использования: отсутствует

Обозначение характерных точек границ	Координаты (МСК-59), м	
	X	Y
1	515401,01	2223791,93
2	515404,09	2223794,84
3	515396,14	2223801,11
4	515393,21	2223798,35

Описание границ смежных землепользователей:

от т.1 до т.2 земельный участок с кадастровым номером 59:32:0000000:16332
от т.3 до т.4 земельный участок с кадастровым номером 59:32:3410009:115
от т.2 до т.3 земельный участок с кадастровым номером 59:32:3410009:115
от т.4 до т.1 земельный участок с кадастровым номером 59:32:3410009:90

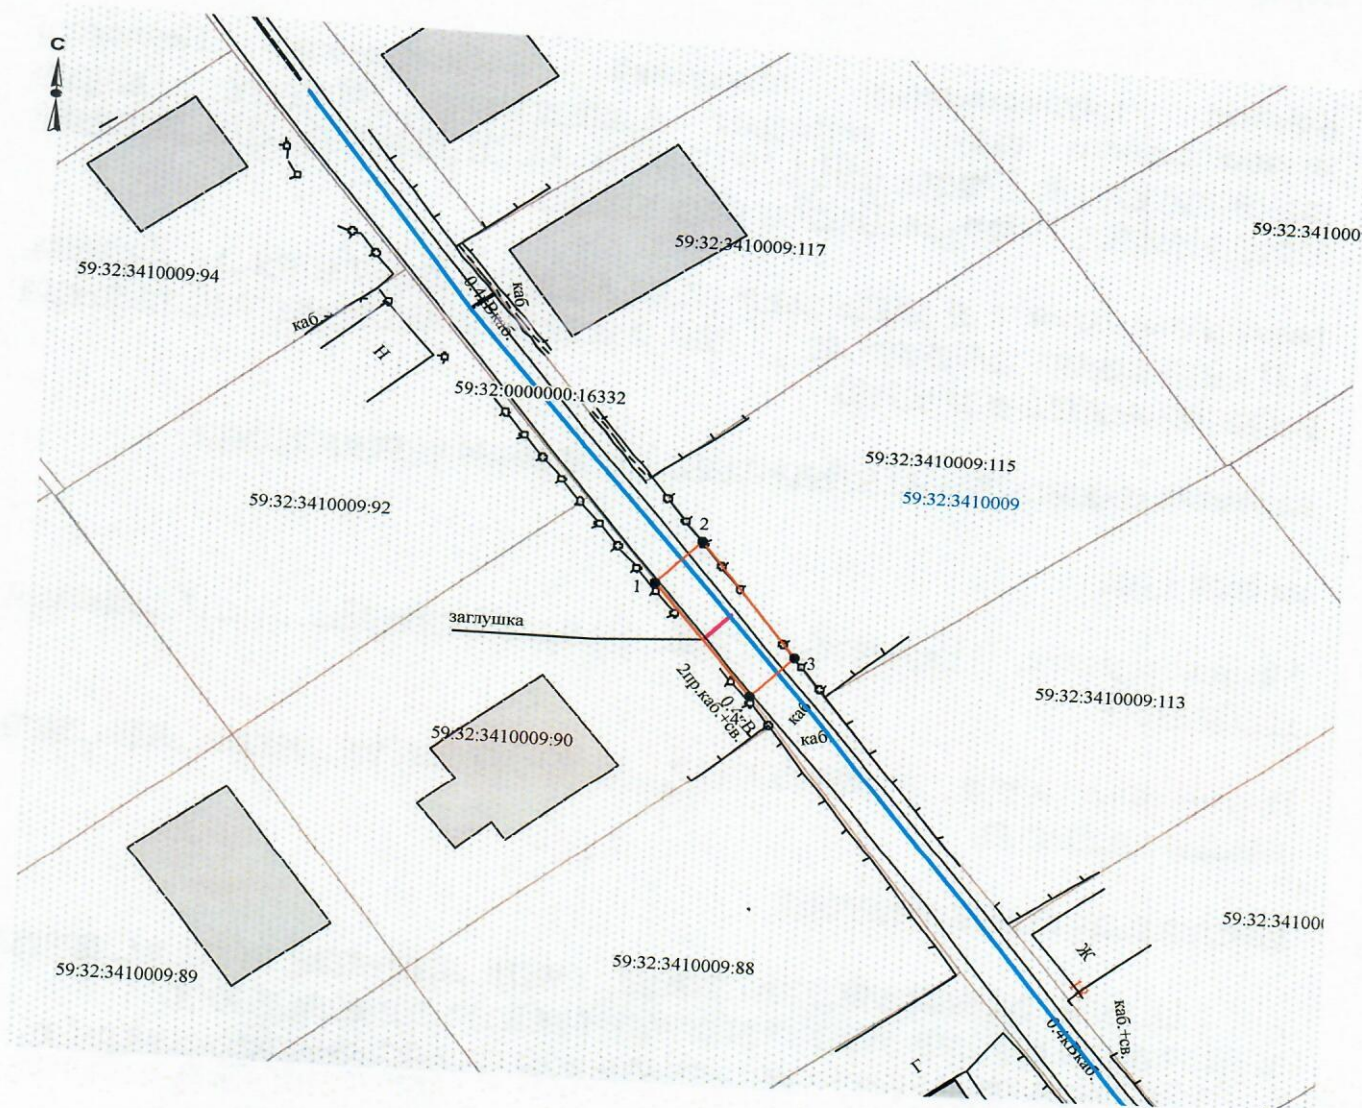

Масштаб 1:500

Условные обозначения:

- граница предполагаемых к использованию земель
- граница учтенных земельных участков
- граница кадастрового квартала
- проектируемый газопровод
- существующий газопровод

59:32:3410009:90 кадастровый номер земельного участка
59:32:3410009 номер кадастрового квартала

Заявитель О.В. Косачев

Верно