



**КОМИТЕТ ИМУЩЕСТВЕННЫХ ОТНОШЕНИЙ
АДМИНИСТРАЦИИ ПЕРМСКОГО МУНИЦИПАЛЬНОГО ОКРУГА**

РЕШЕНИЕ

о размещении объектов № 1269

Пермский край
Пермский муниципальный округ

22.05.2025

Комитет имущественных отношений администрации Пермского муниципального округа разрешает Акционерному обществу «Газпром газораспределение Пермь» (ИНН 5902183841, ОГРН 1025900512670, почтовый адрес: 614000, г. Пермь, ул. Петропавловская, 43)

размещение объекта «Газопровод-ввод до границы земельного участка по адресу: Цветочная ул 24, Кондратово д» (газопровод давлением до 1.2 Мпа, для размещения которого не требуется разрешения на строительство)

на землях государственная собственность на которые не разграничена

на срок 1 год

Местоположение: Пермский край, м.о. Пермский, д. Кондратово, ул. Цветочная

Приложение: схема предполагаемых к использованию земель или части земельного участка.

Особые условия использования: .

- 1) При размещении газопровода учесть параметры ширины проезда улично-дорожной сети, во избежание сужения полосы отвода дороги.
- 2) При условии получения разрешения на производство земляных работ.

Заместитель председателя комитета

(подпись, печать)

М.В. Королева



Схема предполагаемых к использованию земель или части земельного участка

Объект: Газопровод-ввод до границы земельного участка по адресу: Цветочная ул 24, Кондратово д
Местоположение: Пермский край, м.о. Пермский, д. Кондратово

Местоположение: Пермский край, м.о. Пермский, д. Кондратово, ул. Цветочная

Площадь земель или части земельного участка, кв.м. 42

Категория земель: земли населённых пунктов

Вид разрешенного использования: отсутствует

Обозначение характерных точек границ	Координаты (МСК-59), м	
	X	Y
1	514846,82	2223228,55
2	514852,03	2223234,95
3	514853,21	2223236,26
4	514849,99	2223238,85
5	514849,23	2223237,98
6	514843,39	2223231,31

Описание границ смежных землепользователей:


от т.1 до т.2 земельный участок с кадастровым номером
59:32:3410001:971

от т.2 до т.3 земельный участок с кадастровым номером
59:32:3410001:3215

от т.3 до т.4
от т.6 до т.1

от т.6 до т.1
от т.4 до т.5

от т.5 до т.6 земельный участок с кадастровым номером 59:32:3410001:3205

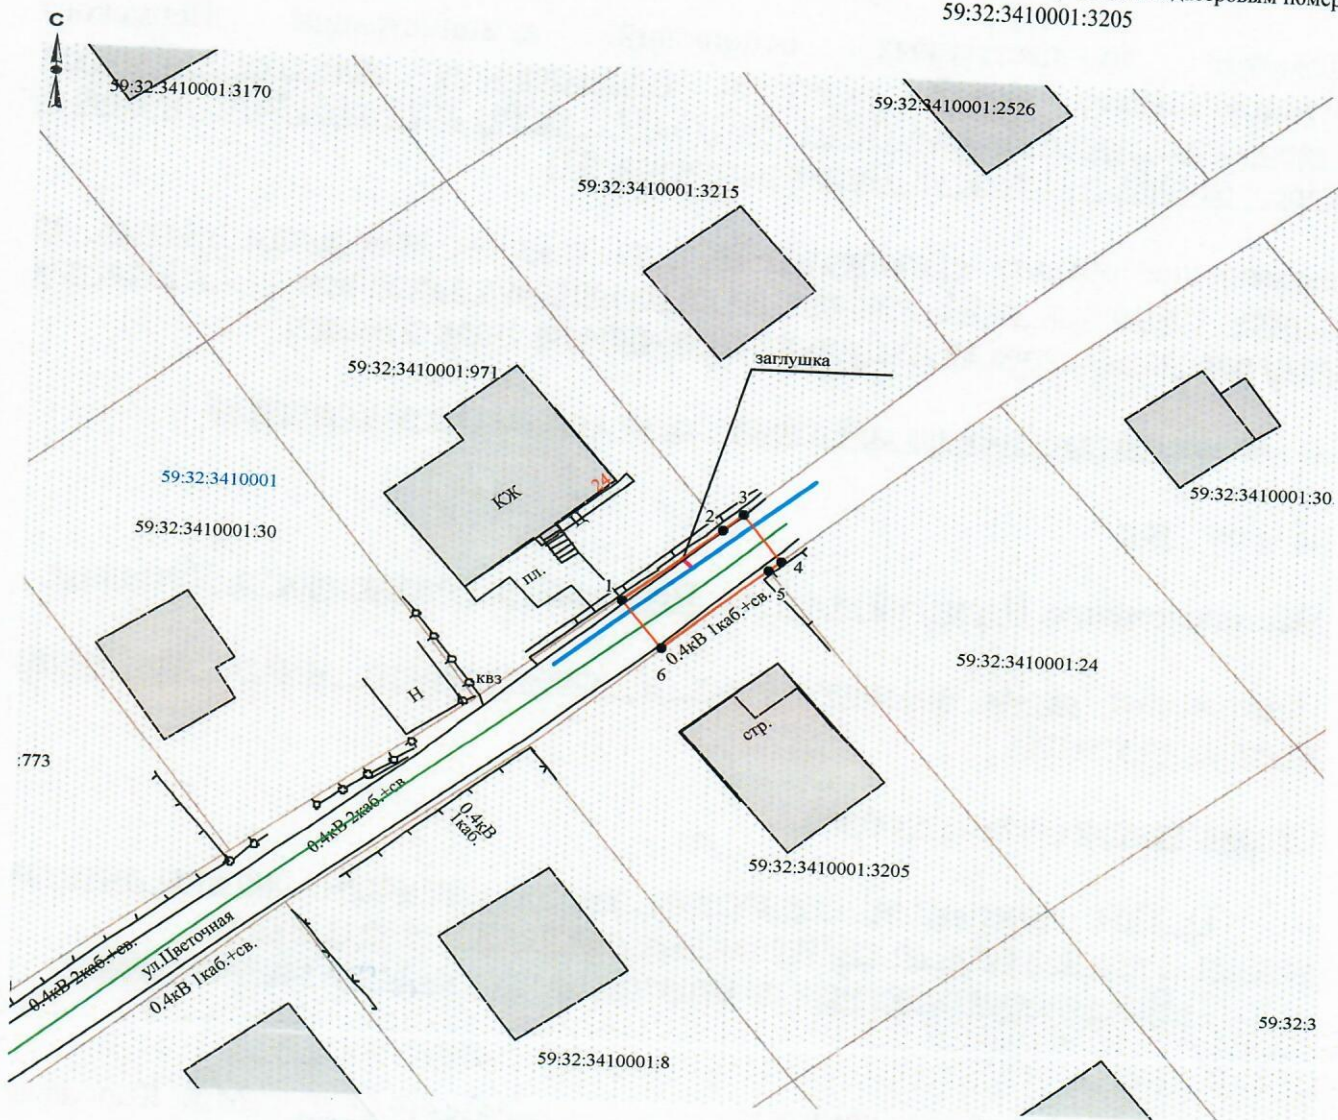

Масштаб 1:500

Условные обозначения:

- граница предполагаемых к использованию земель
- граница учтенных земельных участков
- граница кадастрового квартала
- проектируемый газопровод
- существующий газопровод

59:32:3410001:971 кадастровый номер земельного участка
59:32:3410001 номер кадастрового квартала

59:32:3410001 номер кадастрового квартала

Заявитель О.В. Косачев /О.В. Косачев/

Верно