



**КОМИТЕТ ИМУЩЕСТВЕННЫХ ОТНОШЕНИЙ
АДМИНИСТРАЦИИ ПЕРМСКОГО МУНИЦИПАЛЬНОГО ОКРУГА**

РЕШЕНИЕ
о размещении объектов № 1270

Пермский край
Пермский муниципальный округ

22.05.2025

Комитет имущественных отношений администрации Пермского муниципального округа разрешает Акционерному обществу «Газпром газораспределение Пермь» (ИНН 5902183841, ОГРН 1025900512670, почтовый адрес: 614000, г. Пермь, ул. Петропавловская, 43)

размещение объекта «Газопровод-ввод по адресу: п. Горный ул. Радужная, кад. № 59:32:0380001:1911 (газопровод давлением до 1,2 Мпа, для размещения которого не требуется разрешения на строительство)»

на землях муниципальной собственности, государственная собственность на которые не разграничена

на срок: для подземного способа размещения - 1 год
для наземного способа размещения - бессрочно

Местоположение: Пермский край, Пермский м.о., п. Горный.

Приложение: схема предполагаемых к использованию земель или части земельного участка.

Особые условия использования:

- 1) При размещении газопровода учесть параметры ширины проезда улично-дорожной сети, во избежание сужения полосы отвода дороги.
- 2) При условии получения разрешения на производство земляных работ.

Заместитель председателя комитета

(подпись, печать)

М.В. Королева



Схема предполагаемых к использованию земель или части земельного участка

Объект: Газопровод-ввод по адресу: п. Горный, ул. Радужная, кад. № 59:32:0380001:1911

Местоположение: Пермский край, Пермский м.о., п. Горный

Площадь земель или части земельного участка, кв.м.: 715

Категория земель: земли населённых пунктов


Вид разрешенного использования: отсутствует



Обозначение характерных точек границ	Координаты (МСК-59), м	
	X	Y
1	504503,85	2236700,31
2	504504,65	2236708,74
3	504503,83	2236716,45
4	504495,36	2236726,75
5	504484,69	2236731,78
6	504454,91	2236741,27
7	504447,62	2236743,58
8	504444,74	2236734,69
9	504483,09	2236722,36
10	504488,48	2236719,21
11	504492,90	2236713,53
12	504496,90	2236698,17

Описание границ смежных землепользователей:

от т.1 до т.3 земельный участок с кадастровым номером 59:32:0380001:1911
от т.3 от т.5, от т.9 от т.1 земли общего пользования
от т.5 от т.6 земельный участок с кадастровым номером 59:32:3480001:1847
от т.6 от т.7 земельный участок с кадастровым номером 59:32:3480001:1848
от т.7 от т.9 земельный участок с кадастровым номером 59:32:3480001:4413

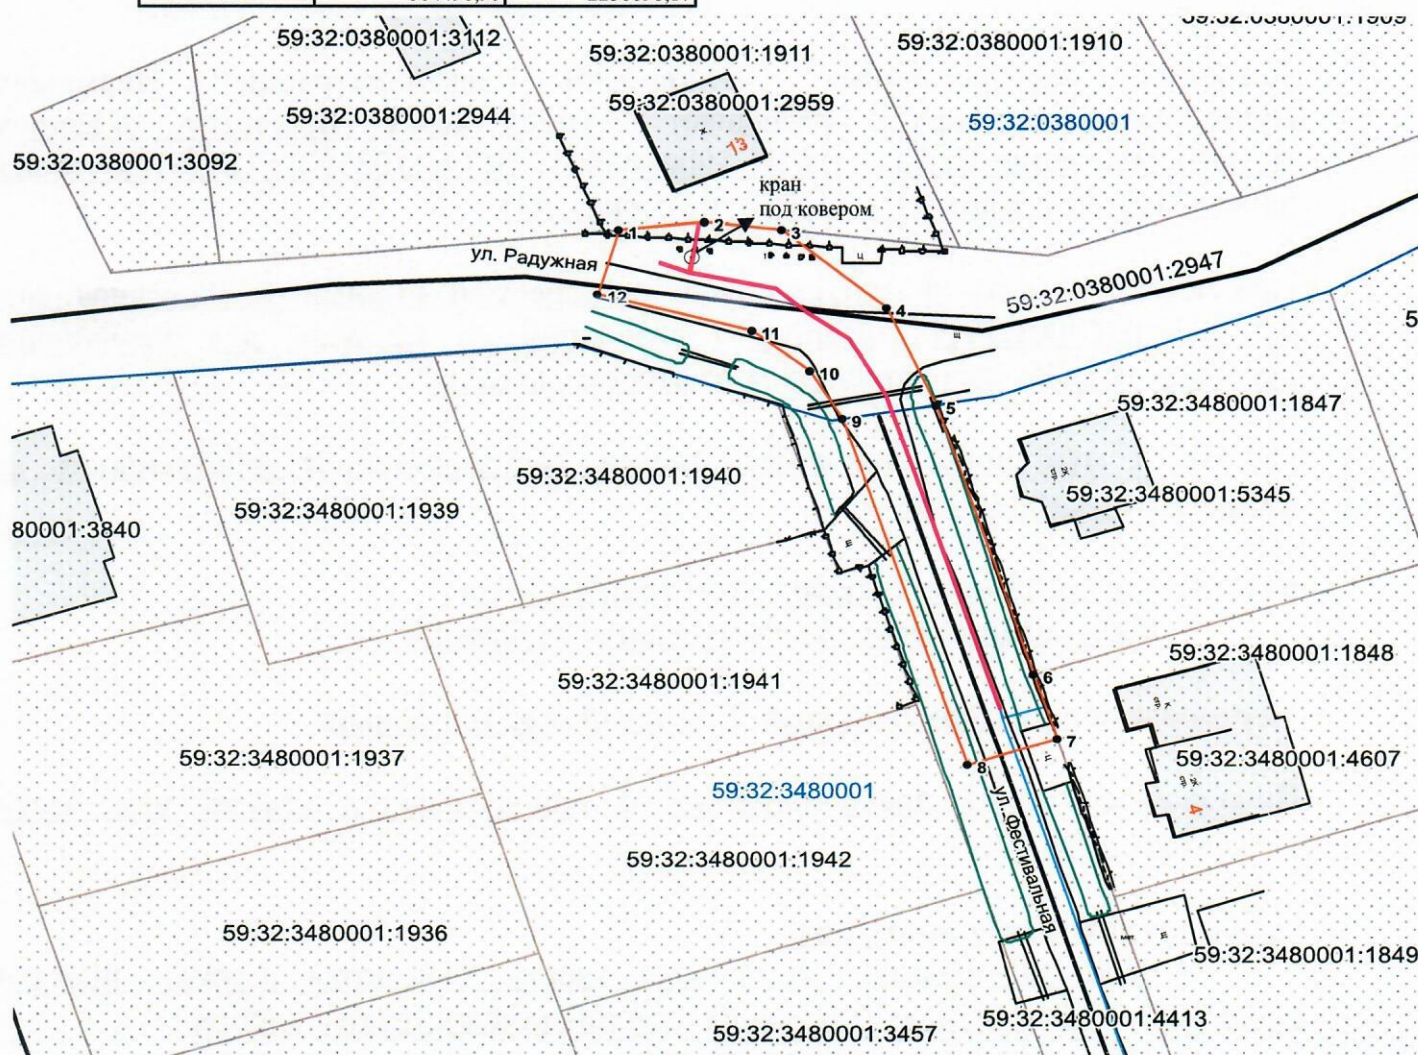

Масштаб 1:800

Условные обозначения:

- граница предполагаемых к использованию земель
- граница учтенных земельных участков
- граница кадастрового квартала
- проектируемый газопровод
- существующий газопровод

59:32:0380001:1911 кадастровый номер земельного участка
59:32:0380001 номер кадастрового квартала

Заявитель О.В. Косачев

Верно