



**КОМИТЕТ ИМУЩЕСТВЕННЫХ ОТНОШЕНИЙ
АДМИНИСТРАЦИИ ПЕРМСКОГО МУНИЦИПАЛЬНОГО ОКРУГА**

РЕШЕНИЕ

о размещении объектов № 1271

Пермский край
Пермский муниципальный округ

22.05.2025

Комитет имущественных отношений администрации Пермского муниципального округа разрешает Акционерному обществу «Газпром газораспределение Пермь» (ИНН 5902183841, ОГРН 1025900512670, почтовый адрес: 614000, г. Пермь, ул. Петропавловская, 43)

размещение объекта «Газопровод-ввод по адресу: п. Горный ул. Физкультурная, д. 44 (газопровод давлением до 1,2 Мпа, для размещения которого не требуется разрешения на строительство)»

на землях муниципальной собственности

на срок: для подземного способа размещения - 1 год
для наземного способа размещения - бессрочно

Местоположение: Пермский край, Пермский м.о., п. Горный, ул. Физкультурная

Приложение: схема предполагаемых к использованию земель или части земельного участка.

Особые условия использования:

- 1) При размещении газопровода учесть параметры ширины проезда улично-дорожной сети, во избежание сужения полосы отвода дороги.
- 2) При условии получения разрешения на производство земляных работ.

Заместитель председателя комитета

(подпись, печать)



М.В. Королева

Схема предполагаемых к использованию земель или части земельного участка

Объект: Газопровод-ввод по адресу: п. Горный, ул. Физкультурная, д. 44
 Местоположение: Пермский край, Пермский м.о., п. Горный, ул. Физкультурная
 Площадь земель или части земельного участка, кв.м.: 1644
 Категория земель: земли населённых пунктов
 Вид разрешенного использования: отсутствует




Обозначение характерных точек границ	Координаты (МСК-59), м	
	X	Y
1	504163,40	2236730,94
2	504162,24	2236727,30
3	504141,27	2236733,97
4	504120,31	2236740,65
5	504099,34	2236747,32
6	504078,38	2236754,00
7	504057,41	2236760,67
8	504036,45	2236767,35
9	504015,48	2236774,02
10	503994,52	2236780,70
11	503988,67	2236782,56
12	503985,86	2236774,24
13	504159,75	2236719,51
14	504173,67	2236725,16
15	504168,68	2236733,81

Описание границ смежных землепользователей:

от т.1 до т.3 земельный участок с кадастровым номером 59:32:3480001:2750
 от т.3 от т.4 земельный участок с кадастровым номером 59:32:3480001:2753
 от т.4 от т.5 земельный участок с кадастровым номером 59:32:3480001:2754
 от т.5 от т.6 земельный участок с кадастровым номером 59:32:3480001:2755
 от т.6 от т.7 земельный участок с кадастровым номером 59:32:3480001:2756
 от т.7 от т.8 земельный участок с кадастровым номером 59:32:3480001:2757
 от т.8 от т.9 земельный участок с кадастровым номером 59:32:3480001:2758
 от т.9 от т.10 земельный участок с кадастровым номером 59:32:3480001:2759
 от т.10 от т.11 земельный участок с кадастровым номером 59:32:3480001:3748
 от т.13 от т.1 земельный участок с кадастровым номером 59:32:3480001:4413

от т.11 от т.13 земельный участок с кадастровым номером 59:32:3480001:4413

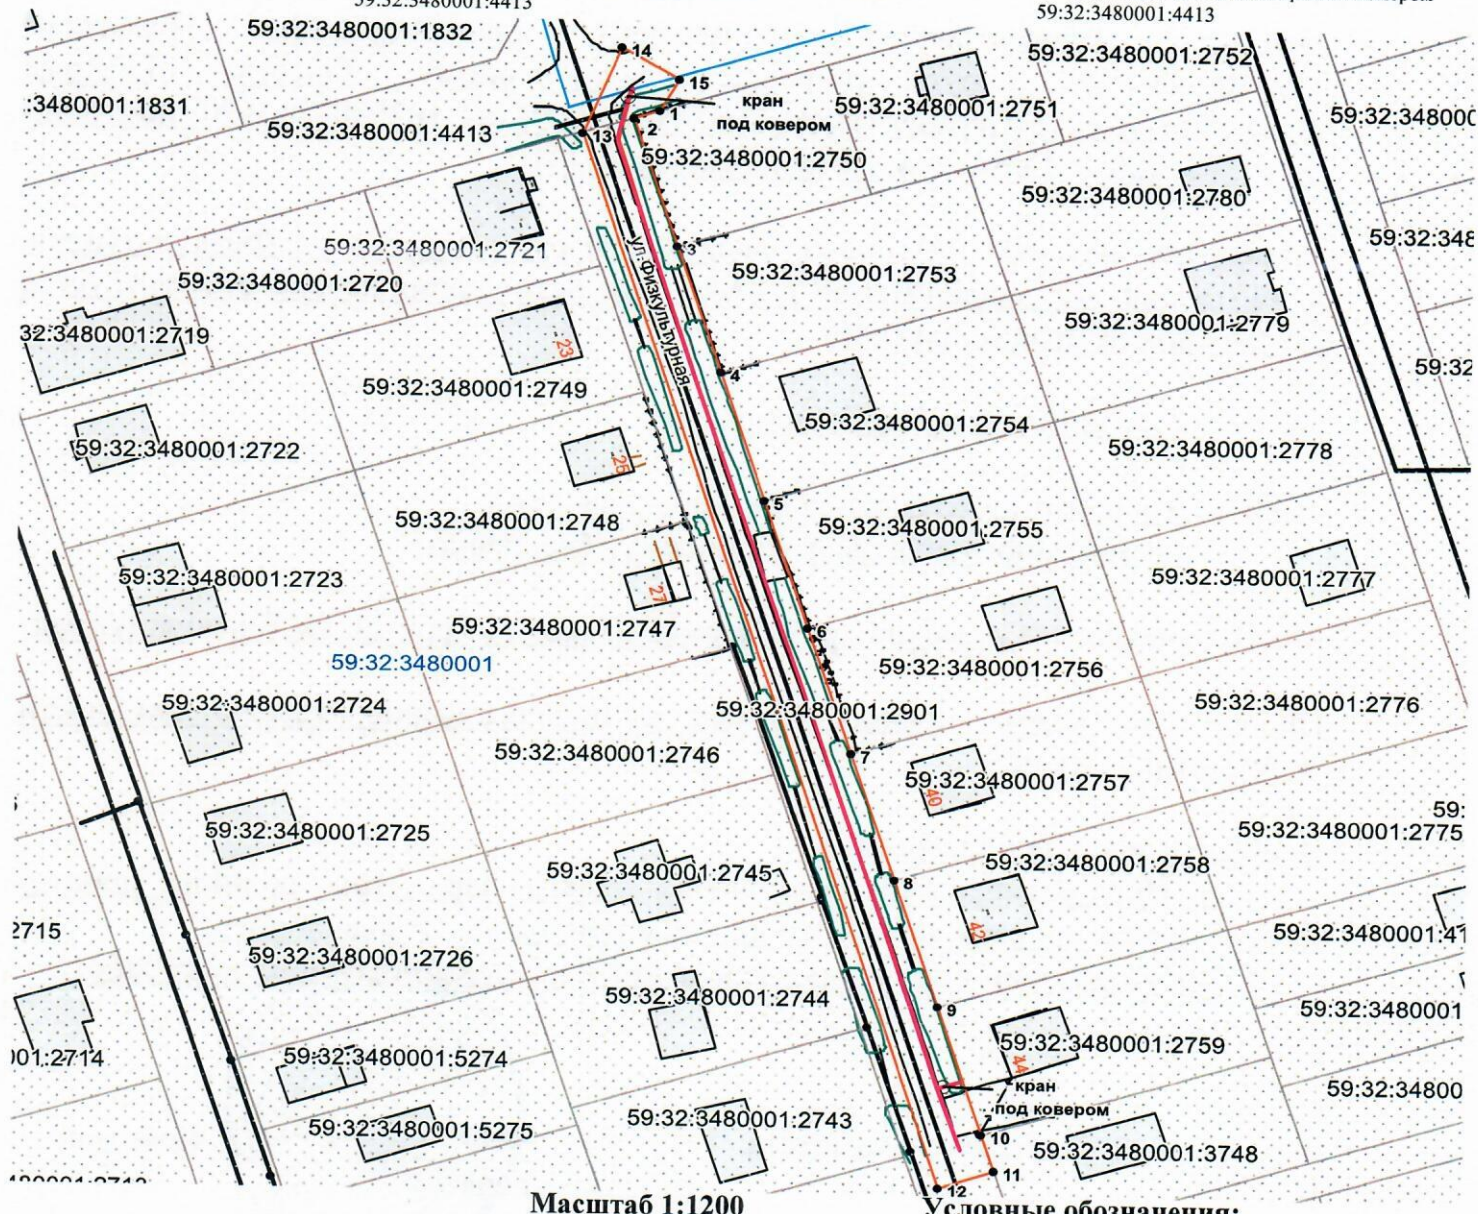

Масштаб 1:1200

Условные обозначения:

- граница предполагаемых к использованию земель
- граница учтенных земельных участков
- граница кадастрового квартала
- проектируемый газопровод
- существующий газопровод
- 59:32:3480001:2812 кадастровый номер земельного участка
- 59:32:3480001 номер кадастрового квартала

Заявитель О.В. Косачев/

Верно