



**КОМИТЕТ ИМУЩЕСТВЕННЫХ ОТНОШЕНИЙ
АДМИНИСТРАЦИИ ПЕРМСКОГО МУНИЦИПАЛЬНОГО ОКРУГА**

РЕШЕНИЕ

о размещении объектов № 1272

Пермский край
Пермский муниципальный округ

22.05.2025

Комитет имущественных отношений администрации Пермского муниципального округа разрешает Акционерному обществу «Газпром газораспределение Пермь» (ИНН 5902183841, ОГРН 1025900512670, почтовый адрес: 614000, г. Пермь, ул. Петропавловская, 43)

размещение объекта «Газопровод-ввод по адресу: п. Горный ул. Изумрудная, 5А (газопровод давлением до 1,2 Мпа, для размещения которого не требуется разрешения на строительство)»

на землях муниципальной собственности

на срок: для подземного способа размещения - 1 год
для наземного способа размещения - бессрочно

Местоположение: Пермский край, Пермский м.о., п. Горный

Приложение: схема предполагаемых к использованию земель или части земельного участка.

Особые условия использования:

- 1) При размещении газопровода учесть параметры ширины проезда улично-дорожной сети, во избежание сужения полосы отвода дороги.
- 2) При условии получения разрешения на производство земляных работ.

Заместитель председателя комитета

(подпись, печать)

М.В. Королева



Объект: Газопровод-ввод по адресу: п. Горный, ул. Изумрудная, 5А

Местоположение: Пермский край, Пермский м.о., п. Горный

Площадь земель или части земельного участка, кв.м.: 2402

Категория земель: земли населённых пунктов

Вид разрешенного использования: отсутствует

Обозначение характерных точек границ	Координаты (МСК-59), м	
	X	Y
1	504355,96	2236328,27
2	504357,19	2236331,94
3	504368,90	2236328,53
4	504371,09	2236336,05
5	504366,47	2236337,52
6	504349,95	2236342,78
7	504329,08	2236349,42
8	504325,21	2236350,65
9	504321,35	2236351,88
10	504300,47	2236358,53
11	504280,16	2236365,00
12	504275,73	2236366,41
13	504259,42	2236371,60
14	504254,64	2236373,13
15	504250,99	2236374,28
16	504233,87	2236379,73
17	504240,83	2236401,58
18	504247,78	2236423,41
19	504254,74	2236445,26
20	504261,69	2236467,09
21	504263,31	2236466,58
22	504266,59	2236478,13
23	504257,70	2236480,96
24	504232,96	2236488,83
25	504222,71	2236492,10
26	504220,08	2236484,27
27	504254,64	2236472,67
28	504254,06	2236469,52
29	504227,78	2236381,67
30	504224,26	2236370,71
31	504233,78	2236367,65
32	504234,73	2236370,60
33	504272,45	2236359,32
34	504298,03	2236349,88
35	504324,00	2236342,50
36	504347,63	2236334,88
37	504346,43	2236331,30
38	504354,56	2236328,71

Описание границ смежных землепользователей:

от т.1 до т.4, земельный участок с кадастровым номером 59:32:3480001:2900

от т.21 до т.22,

от т.25 до т.28

от т.29 до т.37

от т.4 до т.5

от т.5 до т.6

от т.6 до т.7

от т.7 до т.8

от т.8 до т.9

от т.9 до т.10

от т.10 до т.11

от т.11 до т.12

от т.12 до т.13

от т.13 до т.14

от т.14 до т.17

от т.17 до т.18

от т.18 до т.19

от т.19 до т.21

от т.22 до т.23

от т.23 до т.24

земельный участок с кадастровым номером 59:32:3480001:4215

земельный участок с кадастровым номером 59:32:3480001:4216

земельный участок с кадастровым номером 59:32:3480001:4543

земельный участок с кадастровым номером 59:32:3480001:4542

земельный участок с кадастровым номером 59:32:3480001:4535

земельный участок с кадастровым номером 59:32:3480001:4534

земельный участок с кадастровым номером 59:32:3480001:4647

земельный участок с кадастровым номером 59:32:3480001:4648

земельный участок с кадастровым номером 59:32:3480001:4491

земельный участок с кадастровым номером 59:32:3480001:4492

земельный участок с кадастровым номером 59:32:3480001:4493

земельный участок с кадастровым номером 59:32:3480001:4494

земельный участок с кадастровым номером 59:32:3480001:4317

земельный участок с кадастровым номером 59:32:3480001:4318

земельный участок с кадастровым номером 59:32:3480001:2816

земельный участок с кадастровым номером 59:32:3480001:2815

59:32:3480001:2857

59:32:3480001:4215

59:32:3480001:4209

59:32:3480001:4210

59:32:3480001:4211

59:32:3480001:4211

59:32:3480001:2860

59:32:3480001:2861

59:32:3480001:2862

59:32:3480001:4000

59:32:3480001:4001


59:32:3480001:4001


от т.24 до т.25 земельный участок с кадастровым номером 59:32:3480001:4001

от т.28 до т.29 земельный участок с кадастровым номером 59:32:3480001:4001

от т.37 до т.38 земельный участок с кадастровым номером 59:32:3480001:4001

от т.38 до т.1 земельный участок с кадастровым номером 59:32:3480001:4001

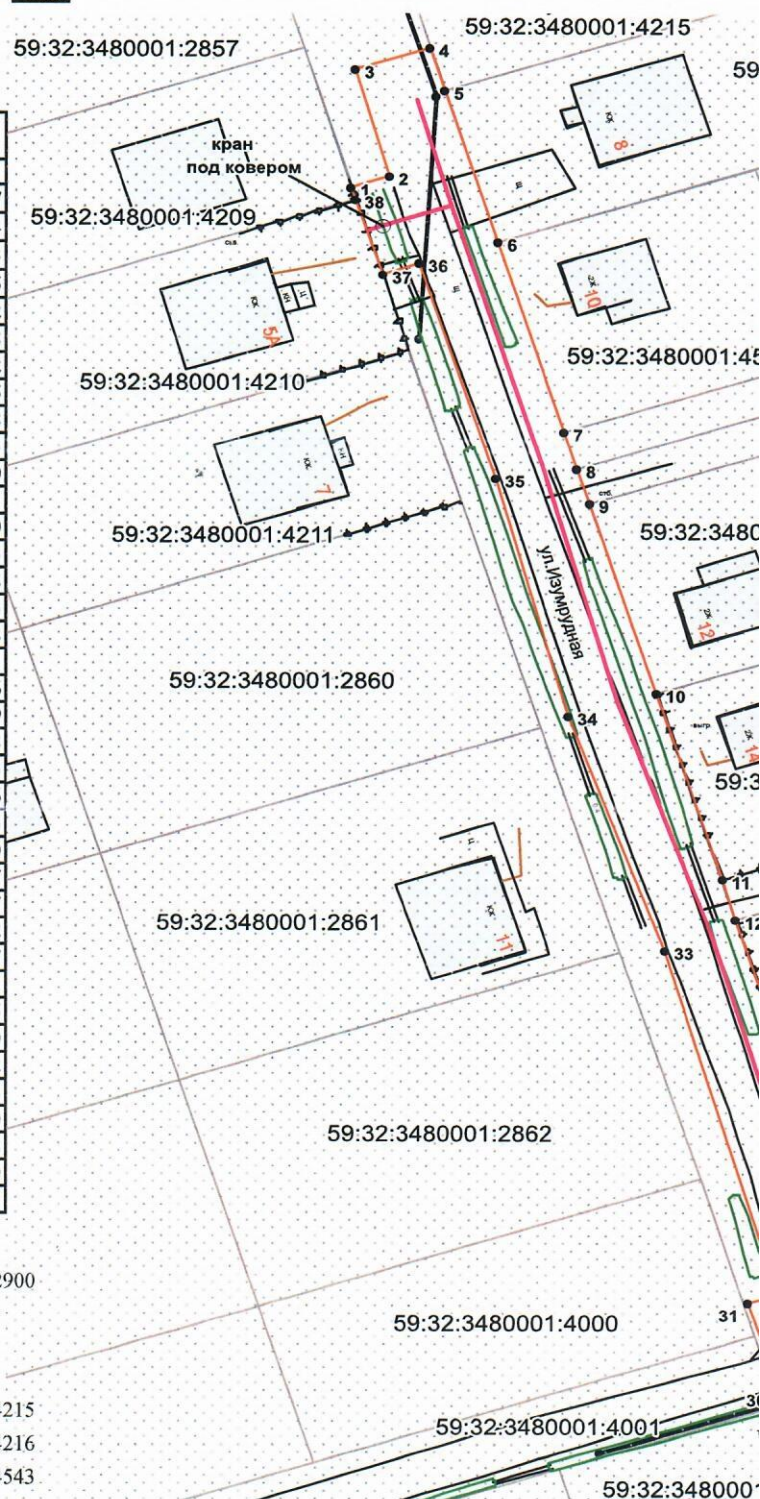

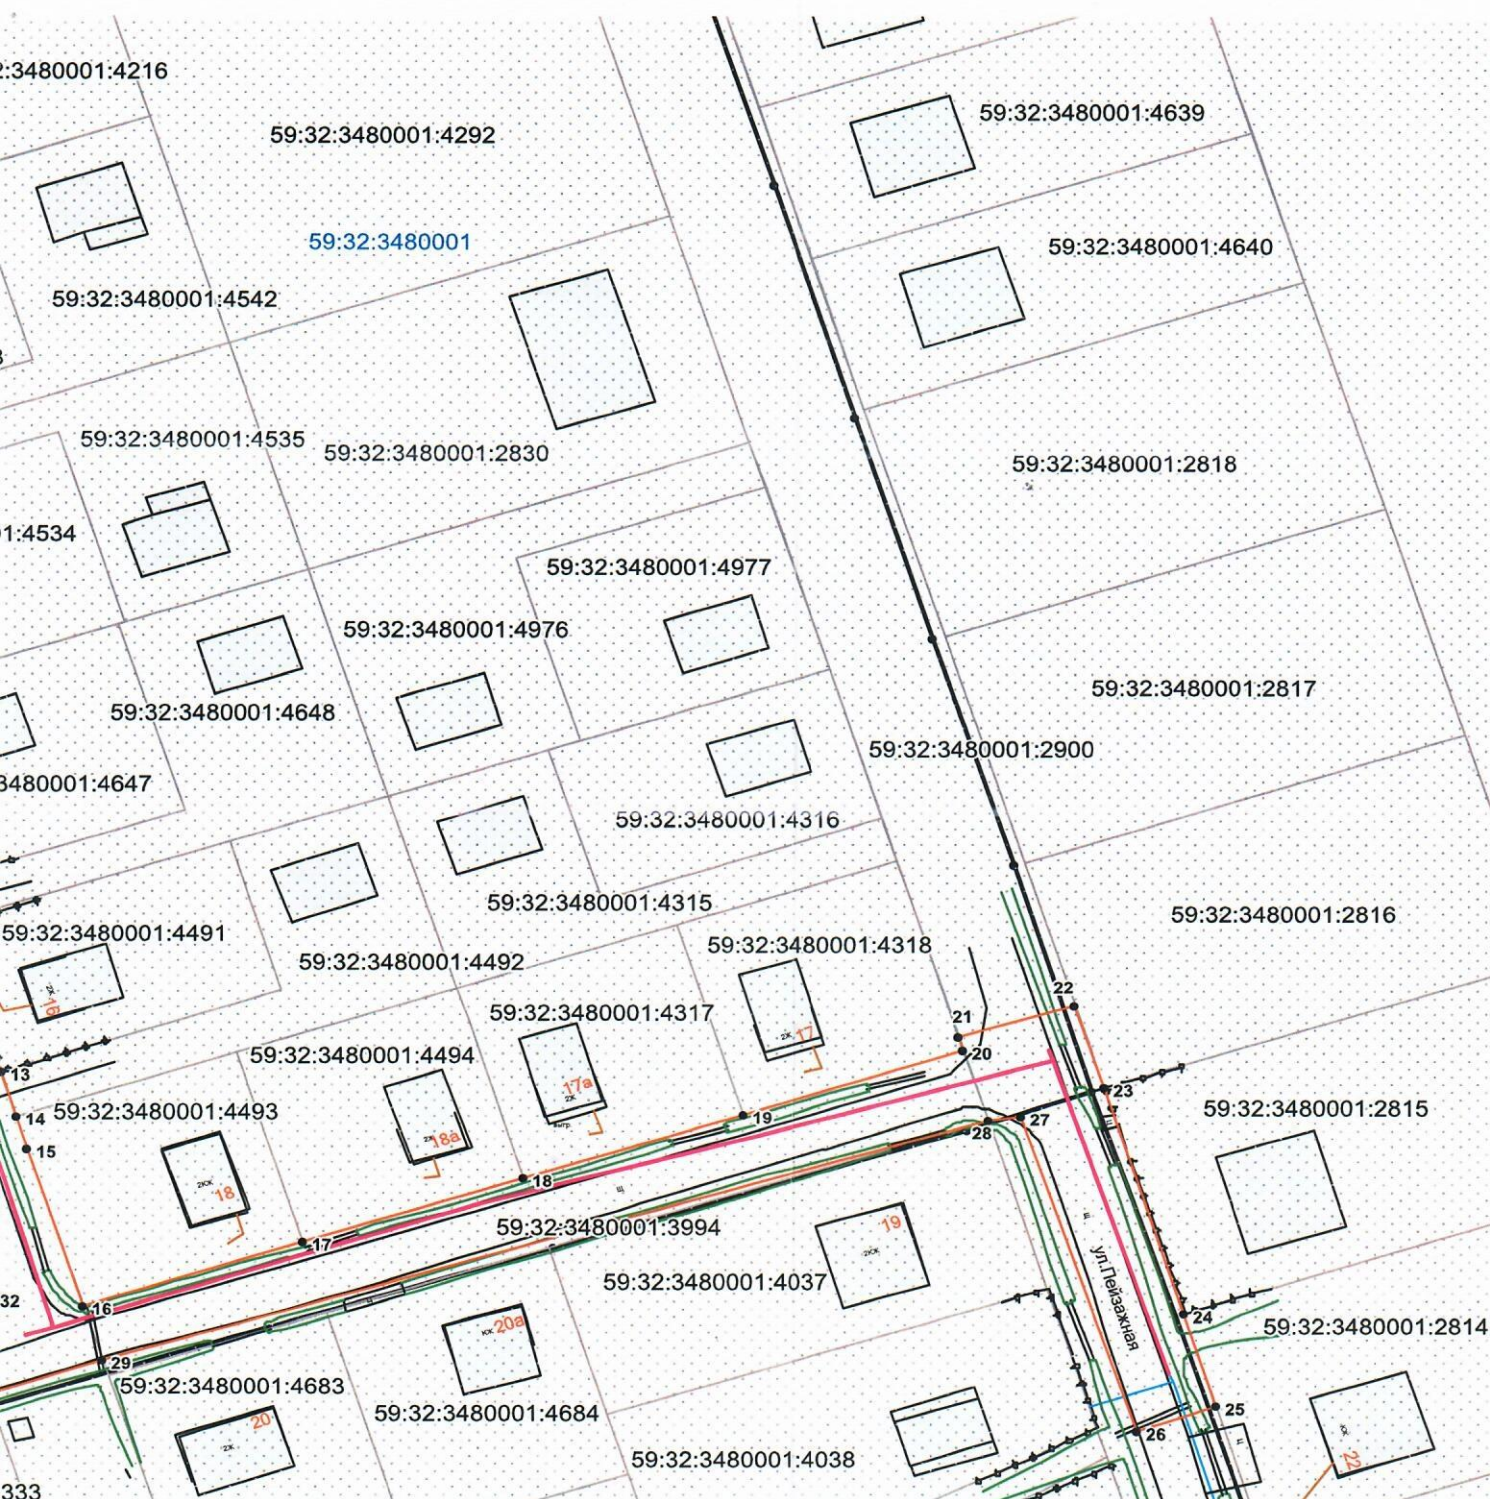

Масштаб 1:800

Условные обозначения:

- граница предполагаемых к использованию земель
- граница учтенных земельных участков
- граница кадастрового квартала
- проектируемый газопровод
- существующий газопровод

59:32:3480001:4210 кадастровый номер земельного участка

59:32:3480001 номер кадастрового квартала

480001:2814
480001:3994
480001:4210
480001:4209

Заявитель

OK

/О.В. Косачев/

Верно