



**КОМИТЕТ ИМУЩЕСТВЕННЫХ ОТНОШЕНИЙ
АДМИНИСТРАЦИИ ПЕРМСКОГО МУНИЦИПАЛЬНОГО ОКРУГА**

РЕШЕНИЕ

о размещении объектов № 1273

Пермский край
Пермский муниципальный округ

22.05.2025

Комитет имущественных отношений администрации Пермского муниципального округа разрешает ООО «Школа Кондратово» (ИНН 5904387880, ОГРН 1215900005562, юридический адрес: 127006, г. Москва, ВН. ТЕР. Г., М.О. Тверской, ул. Садовая-Каретная, д. 8, стр. 1, помещ. 1/2)

размещение объекта «Тепловые сети всех видов, включая сети горячего водоснабжения, для размещения которых не требуется разрешения на строительство»

на землях муниципальной собственности.

на срок бессрочно.

Местоположение: ЗУ1- северо-западнее земельного участка 59:32:3410001:4255, д. Кондратово, Пермский м.о., Пермский край.

Приложение: схема предполагаемых к использованию земель или части земельного участка.

Особые условия использования:

- 1) При размещении объекта учесть параметры ширины проезда улично-дорожной сети, во избежание сужения полосы отвода дороги.
- 2) При условии получения разрешения на производство земляных работ.

Заместитель председателя комитета

(подпись, печать)

М.В. Королева



Схема предполагаемых к использованию земель или части земельного участка


Объект: Тепловые сети всех видов, включая сети горячего водоснабжения, для размещения которых не требуется разрешения на строительство.

Местоположение земельного участка: :ЗУ1 -северо-западнее земельного участка 59:32:3410001:4255 Кондратовского сельского поселения Пермского муниципального района Пермского края.

Площадь земель или части земельного участка: :ЗУ1 - 6.78 м2.

Категория земель: Земли населенных пунктов.

Вид разрешенного использования: Тепловые сети всех видов, включая сети горячего водоснабжения, для размещения которых не требуется разрешения на строительство.

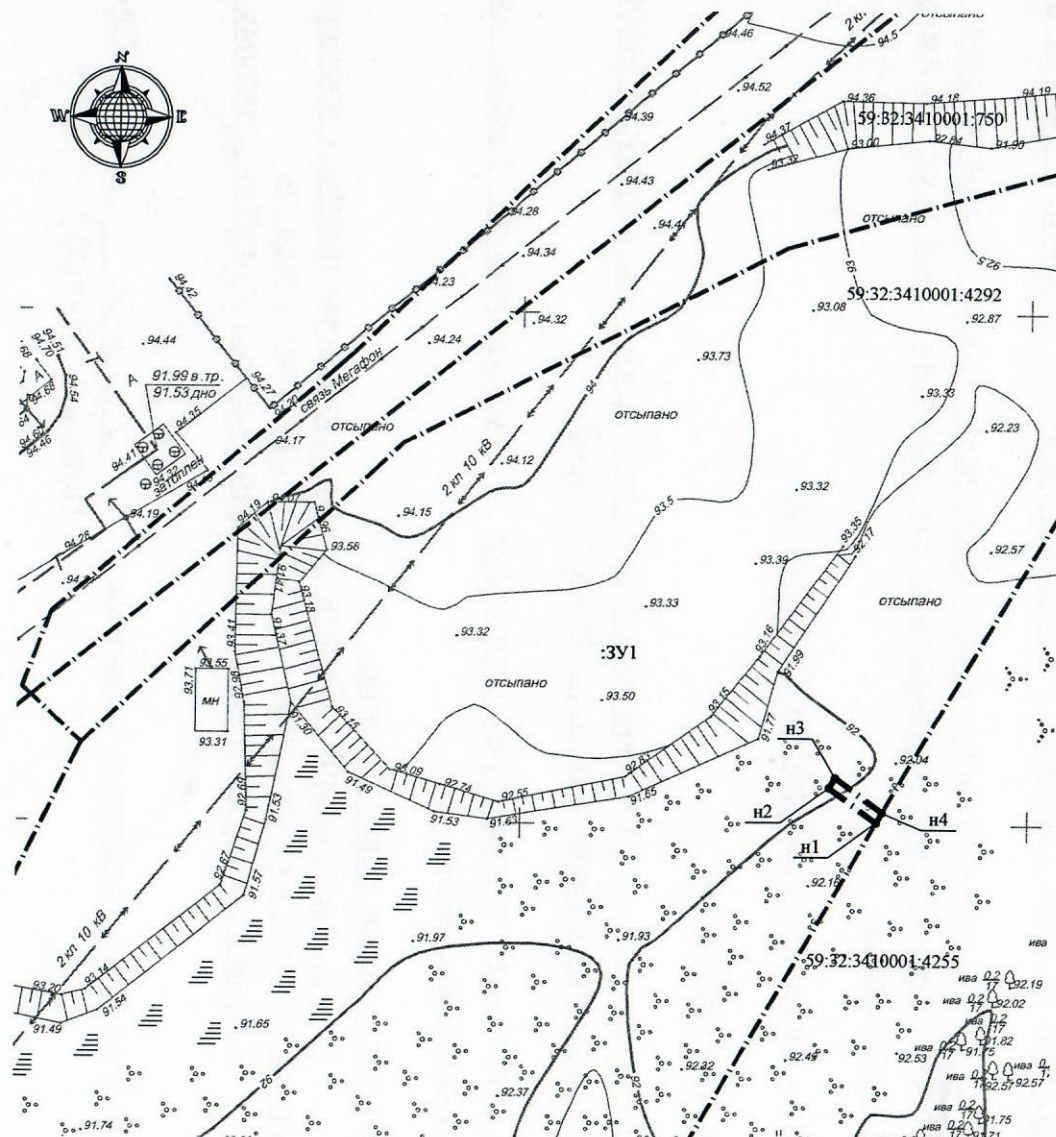

- — — — — Вновь образованная часть границы;
- — — — — Граница земельного участка;
- н1, н2, ..., нп - Надписи номеров вновь образованных характерных точек;
- :ЗУ1 - Номер образуемого земельного участка.

Масштаб 1:500

МСК-59 (Зона 2)

Каталог координат, м		
№ точки границы	X	Y
:ЗУ1		
н1	515150.24	2224885.16
н2	515153.62	2224880.38
н3	515154.61	2224880.99
н4	515151.24	2224885.75

Заявитель _____