



**КОМИТЕТ ИМУЩЕСТВЕННЫХ ОТНОШЕНИЙ
АДМИНИСТРАЦИИ ПЕРМСКОГО МУНИЦИПАЛЬНОГО ОКРУГА**

РЕШЕНИЕ
о размещении объектов № 1277

Пермский край
Пермский муниципальный округ

22.05.2025

Комитет имущественных отношений администрации Пермского муниципального округа разрешает Акционерному обществу «Газпром газораспределение Пермь» (ИНН 5902183841, ОГРН 1025900512670, почтовый адрес: 614000, г. Пермь, ул. Петропавловская, 43)

размещение объекта «Газопровод-ввод по адресу: Университетская 3, Фролы с. (газопровод давлением до 1,2 Мпа, для размещения которого не требуется разрешения на строительство)»

на землях муниципальной собственности.

на срок: 1 год

Местоположение: Пермский край, Пермский м.о., с. Фролы, ул. Университетская

Приложение: схема предполагаемых к использованию земель или части земельного участка.

Особые условия использования:

- 1) При размещении газопровода учесть параметры ширины проезда улично-дорожной сети, во избежание сужения полосы отвода дороги.
- 2) При условии получения разрешения на производство земляных работ.

Заместитель председателя комитета

(подпись, печать)

М.В. Королева



Схема предполагаемых к использованию земель или части земельного участка

Объект: Газопровод-ввод по адресу: Университетская 3, Фролы с

Местоположение: Пермский край, м.о. Пермский, с. Фролы, ул. Университетская

Площадь земель или части земельного участка, кв.м. **150**


Категория земель: земли населённых пунктов

Вид разрешенного использования: отсутствует

Обозначение характерных точек границ	Координаты (МСК-59), м	
	X	Y
1	508506,39	2234570,91
2	508501,32	2234562,29
3	508514,47	2234555,05
4	508519,54	2234563,68

Описание границ смежных землепользователей:

от т.1 до т.2 земельный участок с кадастровым номером 59:32:3430001:1219
от т.2 до т.3 земельный участок с кадастровым номером 59:32:3430001:891
от т.4 до т.1 земельный участок с кадастровым номером 59:32:3430001:1217

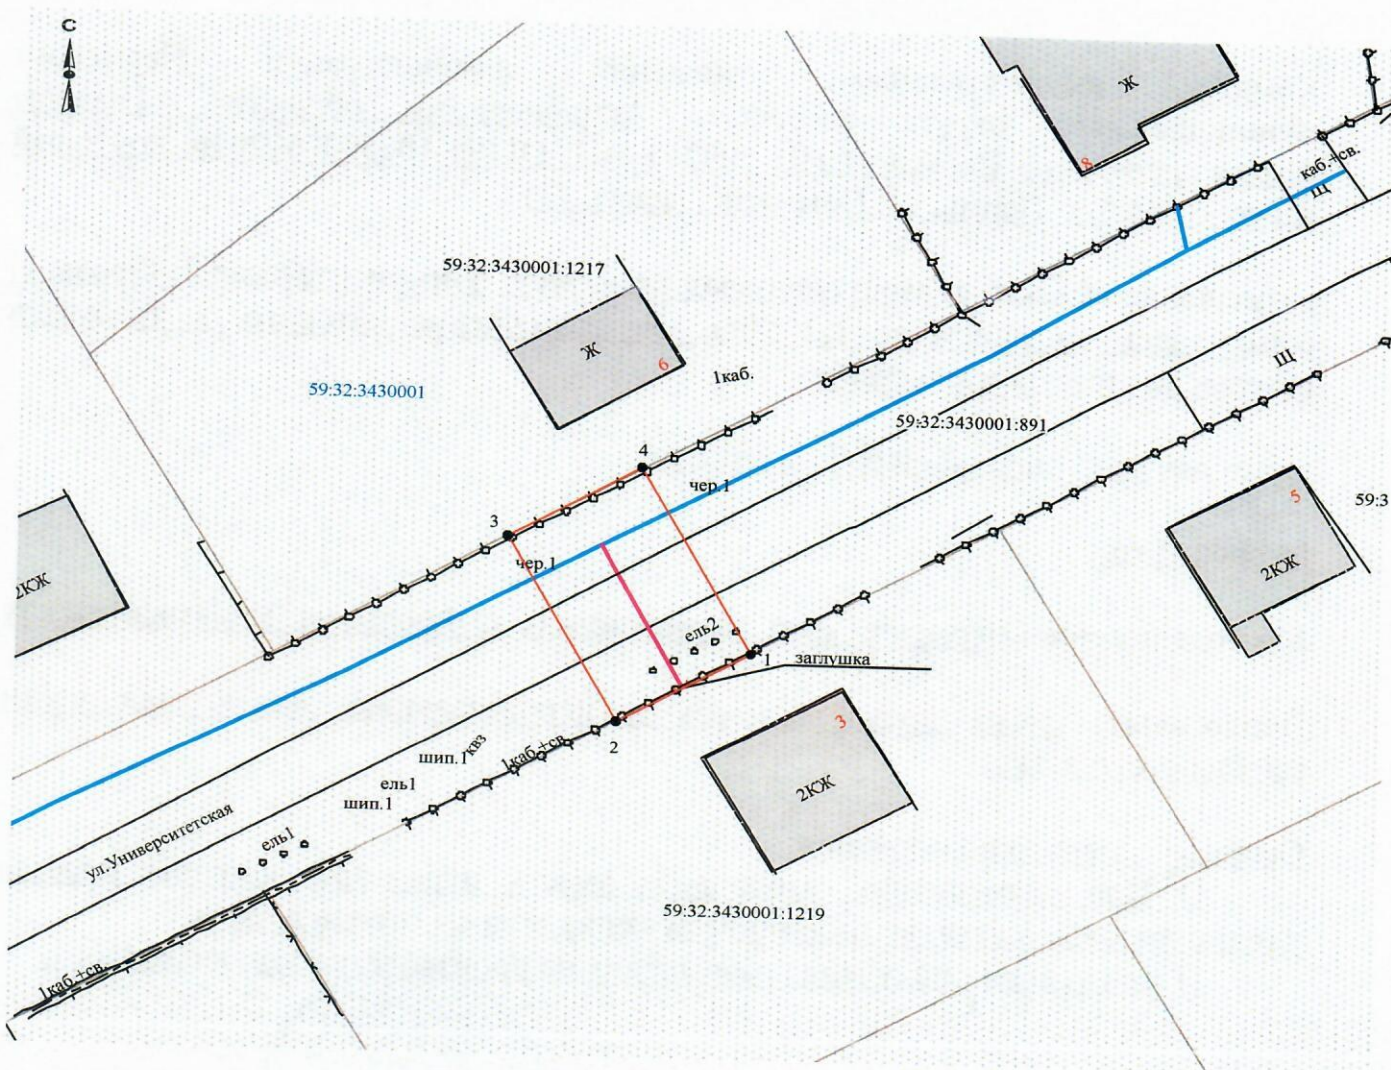

Масштаб 1:500

Заявитель О.В. Косачев/

Верно

Условные обозначения:

- граница предполагаемых к использованию земель
- граница учтенных земельных участков
- граница кадастрового квартала
- проектируемый газопровод
- существующий газопровод

59:32:3430001:1219 кадастровый номер земельного участка
59:32:3430001 номер кадастрового квартала