



**КОМИТЕТ ИМУЩЕСТВЕННЫХ ОТНОШЕНИЙ
АДМИНИСТРАЦИИ ПЕРМСКОГО МУНИЦИПАЛЬНОГО ОКРУГА**

РЕШЕНИЕ

о размещении объектов № 1285

Пермский край
Пермский муниципальный округ

23.05.2025

Комитет имущественных отношений администрации Пермского муниципального округа разрешает Акционерному обществу «Газпром газораспределение Пермь» (ИНН 5902183841, ОГРН 1025900512670, почтовый адрес: 614000, г. Пермь, ул. Петропавловская, 43)

размещение объекта «Газопровод-ввод по адресу: Ветвистая ул 17, Кондратово д» (газопровод давлением до 1.2 Мпа, для размещения которого не требуется разрешения на строительство)

на землях государственная собственность на которые не разграничена

на срок 1 год

Местоположение: Пермский край, м.о. Пермский, д. Кондратово, ул. Ветвистая

Приложение: схема предполагаемых к использованию земель или части земельного участка.

Особые условия использования:

- 1) При размещении газопровода учесть параметры ширины проезда улично-дорожной сети, во избежание сужения полосы отвода дороги.
- 2) При условии получения разрешения на производство земляных работ.

Заместитель председателя комитета


(подпись, печать) **М.В. Королева**



Схема предполагаемых к использованию земель или части земельного участка

Объект: Газопровод-ввод по адресу: Ветвистая ул 17, Кондратово д

Местоположение: Пермский край, м.о. Пермский, д. Кондратово, ул. Ветвистая

Площадь земель или части земельного участка, кв.м. **95**

Категория земель: земли населённых пунктов


Вид разрешенного использования: отсутствует

Обозначение характерных точек границ	Координаты (МСК-59), м	
	X	Y
1	515043,25	2223468,01
2	515045,35	2223471,05
3	515042,60	2223473,53
4	515041,67	2223473,34
5	515023,16	2223486,29
6	515021,18	2223487,64
7	515019,22	2223484,78
8	515030,28	2223477,46
9	515034,14	2223475,30
10	515035,37	2223474,31

Описание границ смежных землепользователей:

от т.1 до т.2
от т.3 до т.5
от т.6 до т.7
от т.2 до т.3
от т.5 до т.6
от т.7 до т.8
от т.8 до т.1

земли общего пользования
земельный участок с кадастровым номером 59:32:0630003:128
земельный участок с кадастровым номером 59:32:0630003:20
земельный участок с кадастровым номером 59:32:0630003:103
земельный участок с кадастровым номером 59:32:0630003:372

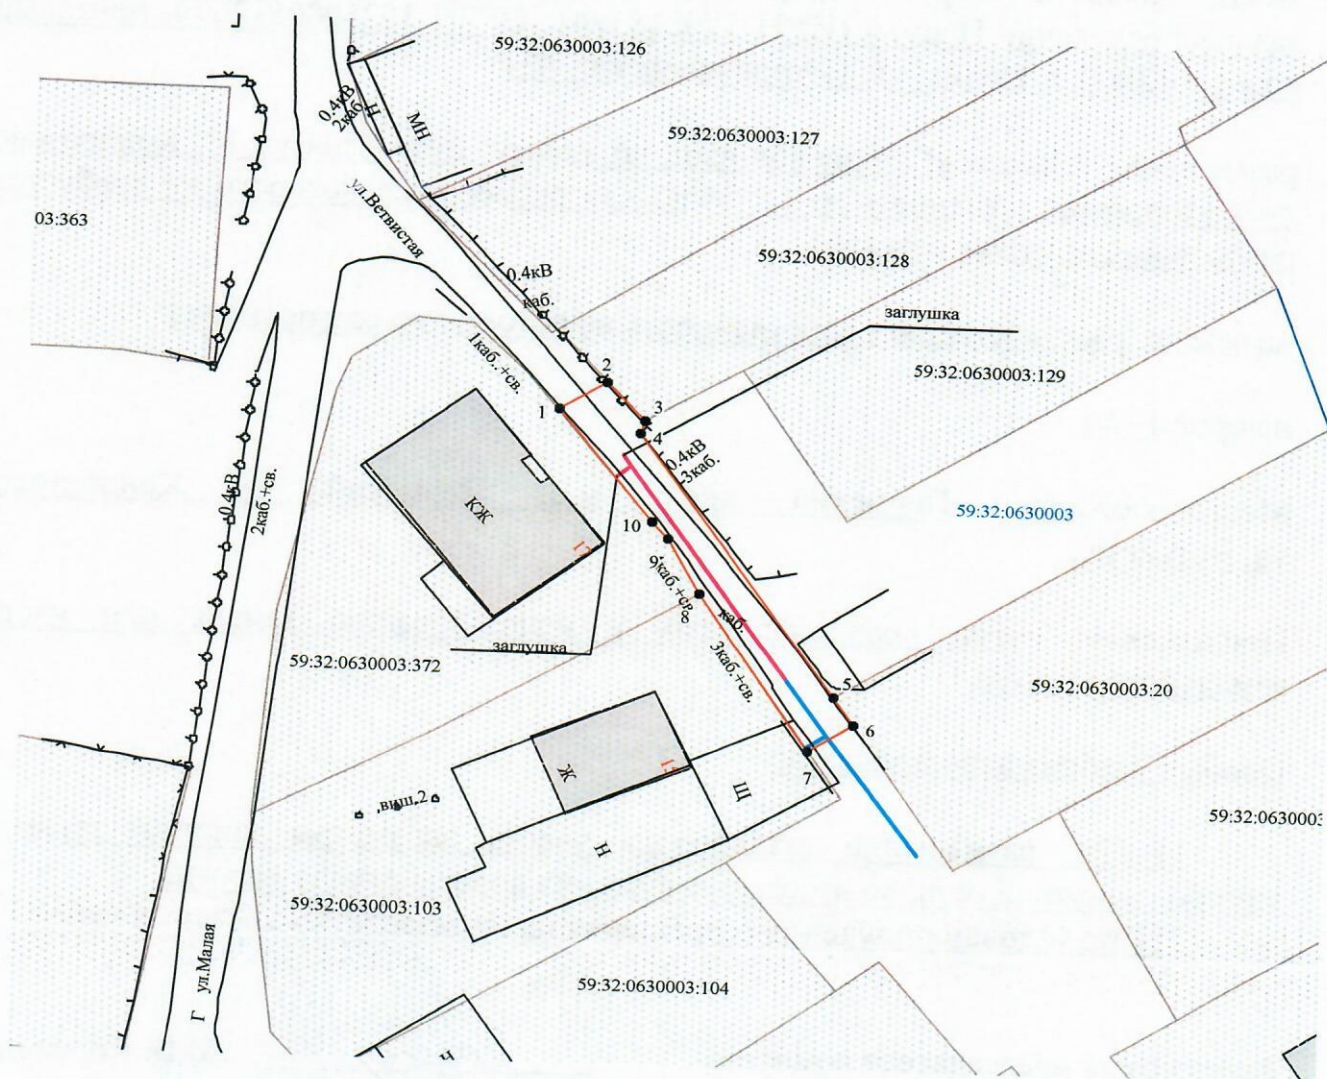

Масштаб 1:500

Условные обозначения:

- граница предполагаемых к использованию земель
- граница учтенных земельных участков
- граница кадастрового квартала
- проектируемый газопровод
- существующий газопровод

59:32:0630003:372 кадастровый номер земельного участка
59:32:0630003 номер кадастрового квартала

Заявитель О.В. Косачев/

Верно