



**КОМИТЕТ ИМУЩЕСТВЕННЫХ ОТНОШЕНИЙ
АДМИНИСТРАЦИИ ПЕРМСКОГО МУНИЦИПАЛЬНОГО ОКРУГА**

РЕШЕНИЕ

о размещении объектов № 1296

Пермский край
Пермский муниципальный округ

26.05.2025

Комитет имущественных отношений администрации Пермского муниципального округа разрешает Публичному акционерному обществу «Россети Урал» (ИНН 6671163413, ОГРН 1056604000970, почтовый адрес: 620026, г. Екатеринбург, ул. Мамина Сибиряка, д. 140)

размещение объекта: «строительство участка ВЛ 0,4 кВ от ближайшей опоры ВЛ 0,4 кВ от ТП-6797, установка оборудования учета э/э на опоре ВЛ 0,4 кВ для электроснабжения малоэтажной жилой застройки по адресу: Пермский край, Пермский район, д. Устиново, ул. Малевича, 21а (кад. номер зем. участка 59:32:3420001:3510)»

на землях муниципальной собственности

на срок бессрочно.

Местоположение: Пермский край, Пермский муниципальный округ, д. Устиново

Приложение: схема предполагаемых к использованию земель или земельных участков.

Особые условия использования:

1) При установке опор электросетевого хозяйства учесть параметры ширины проезда улично-дорожной сети, во избежание сужения полосы отвода дороги. Установить опоры на расстоянии не более 2 метров от границ земельного участка.

2) При условии получения разрешения на производство земляных работ.

Заместитель председателя комитета



М.В. Королева


Схема предполагаемого использования земель или части земельного участка
Объект: "Строительство участка ВЛ 0,4 кВ от ближайшей опоры ВЛ 0,4 кВ от ТП-6798, установка оборудования учета э/э на опоре ВЛ 0,4 кВ для электроснабжения малоэтажной жилой застройки по адресу: Пермский край, Пермский район, д. Устиново, ул. Малевича, 21а (кад. номер зем. участка 59:32:3420001:3510)"

Площадь земель или части земельного участка: 88 кв.м.

Местоположение: Пермский край, Пермский муниципальный округ, д. Устиново

Категория земель: Земли населённых пунктов

Вид разрешенного использования: -

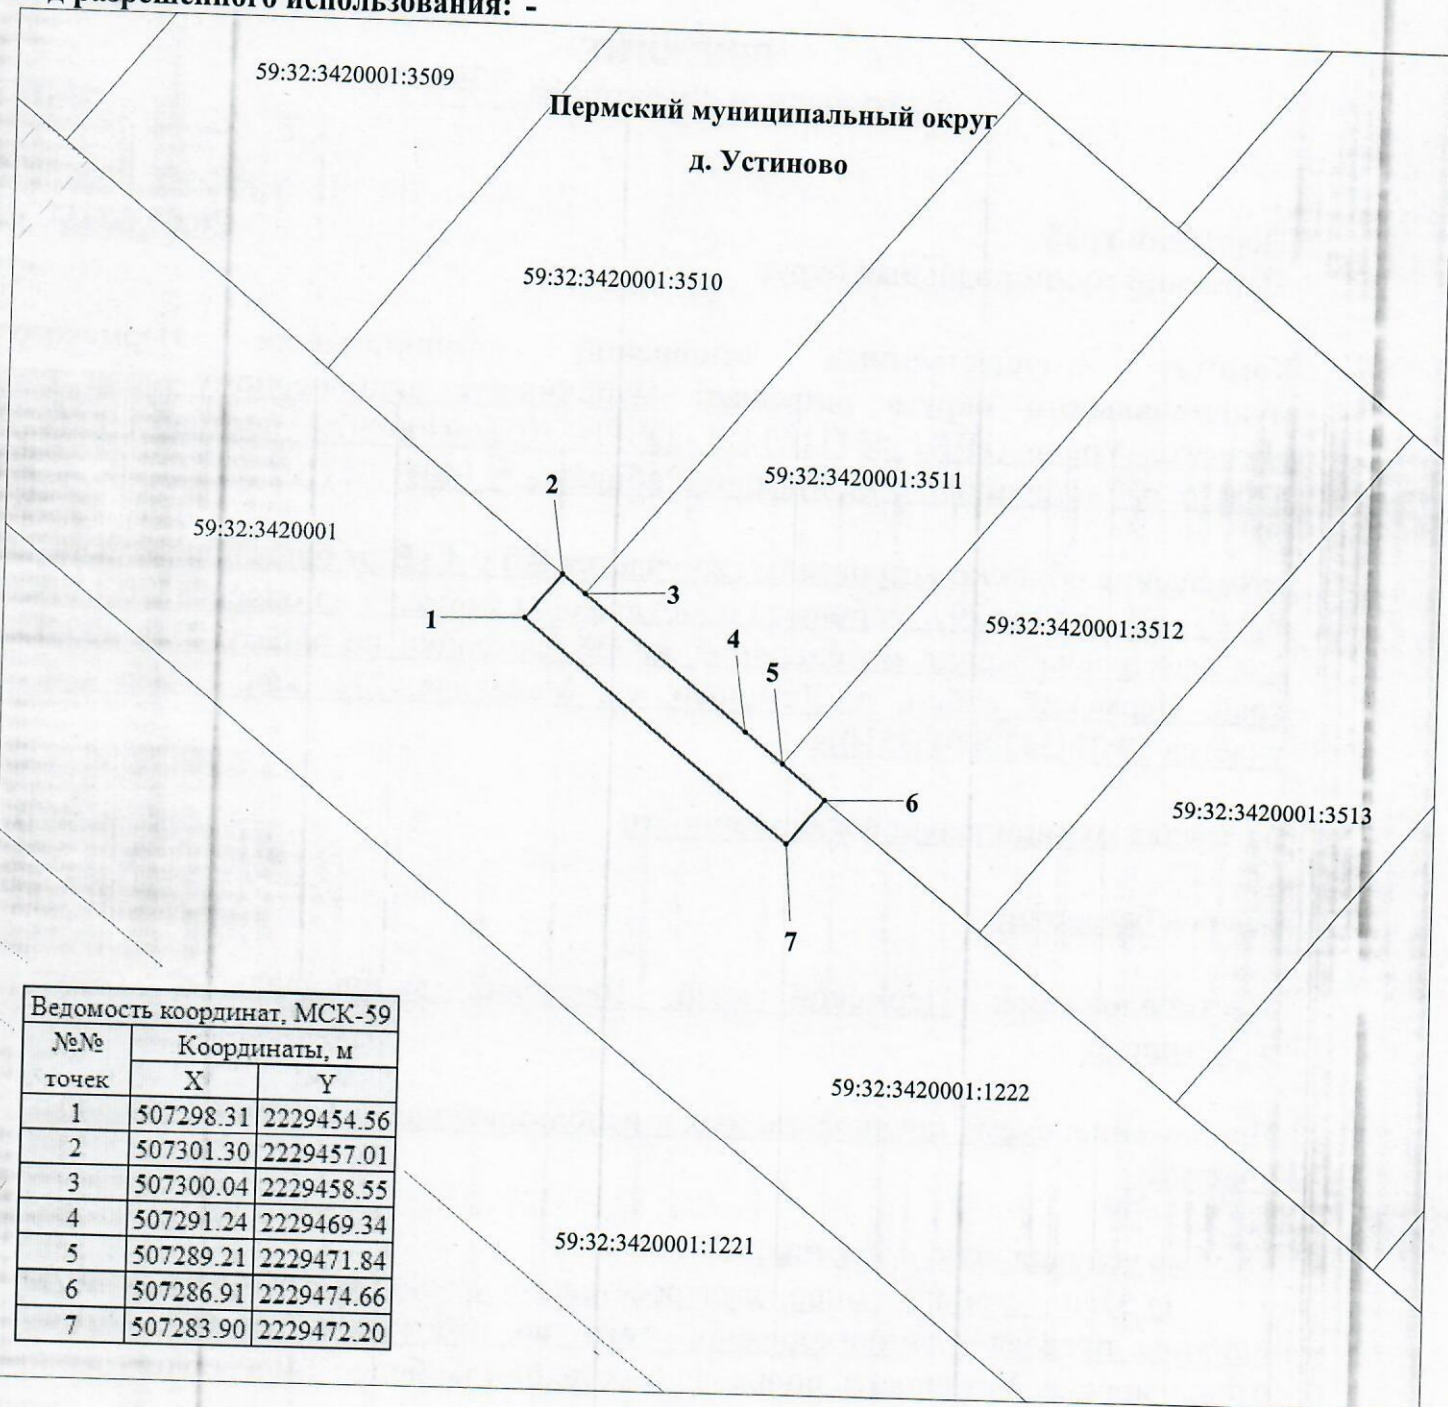

Ведомость координат, МСК-59

№№ точек	Координаты, м	
	X	Y
1	507298.31	2229454.56
2	507301.30	2229457.01
3	507300.04	2229458.55
4	507291.24	2229469.34
5	507289.21	2229471.84
6	507286.91	2229474.66
7	507283.90	2229472.20

М 1:500

Условные обозначения:

59:32:3420001
59:32:3420001:1222

кадастровый номер квартала
кадастровый номер земельного участка
граница кадастрового квартала
существующая часть границы, сведения о которой
достаточны для определения её местоположения
граница вновь образованного земельного участка
поворотная точка границы участка
надпись номера вновь образованной точки
ЗОУИТ

Описание границ смежных землепользователей:

1-2, 6-1 - 59:32:3420001:1222
2-3 - 59:32:3420001:3510
3-5 - 59:32:3420001:3511
5-6 - 59:32:3420001:3512



Заявитель ПАО "Россети Урал"

по доверенности № 59 АА 5027234 от 12.02.2017

Луценко С.А.