



**КОМИТЕТ ИМУЩЕСТВЕННЫХ ОТНОШЕНИЙ
АДМИНИСТРАЦИИ ПЕРМСКОГО МУНИЦИПАЛЬНОГО ОКРУГА**

РЕШЕНИЕ
о размещении объектов № 1302

Пермский край
Пермский муниципальный округ

27.05.2025

Комитет имущественных отношений администрации Пермского муниципального округа разрешает Акционерному обществу «Газпром газораспределение Пермь» (ИНН 5902183841, ОГРН 1025900512670, почтовый адрес: 614000, г. Пермь, ул. Петропавловская, 43)

размещение объекта «Газопровод-ввод по адресу: с. Фролы, ул. Липогорская, д. 3 (газопровод давлением до 1,2 Мпа, для размещения которого не требуется разрешения на строительство)»

на землях муниципальной собственности.

на срок: 1 год

Местоположение: Пермский край, Пермский м.о., с. Фролы, ул. Липогорская

Приложение: схема предполагаемых к использованию земель или части земельного участка.

Особые условия использования:

- 1) При размещении газопровода учесть параметры ширины проезда улично-дорожной сети, во избежание сужения полосы отвода дороги.
- 2) При условии получения разрешения на производство земляных работ.

Заместитель председателя комитета

(подпись, печать)



М.В. Королева

Схема предполагаемых к использованию земель или части земельного участка

Объект: Газопровод-ввод по адресу: с. Фролы, ул. Липогорская, д. 3

Местоположение: Пермский край, Пермский м.о., с. Фролы, ул. Липогорская

Площадь земель или части земельного участка, кв.м.: 55


Категория земель: земли населённых пунктов

Вид разрешенного использования: отсутствует

Обозначение характерных точек границ	Координаты (МСК-59), м	
	X	Y
1	508596,25	2233834,56
2	508591,80	2233837,41
3	508590,77	2233835,82
4	508585,87	2233829,06
5	508590,77	2233826,22
6	508591,57	2233827,49

Описание границ смежных землепользователей:

от т.1 до т.2, земельный участок с кадастровым номером
от т.4 до т.5 59:32:0000000:14299
от т.2 от т.3 земельный участок с кадастровым номером
59:32:3430015:177
от т.3 от т.4 земли общего пользования
от т.5 от т.6 земельный участок с кадастровым номером
59:32:3430012:98
от т.6 от т.1 земельный участок с кадастровым номером
59:32:3430012:90

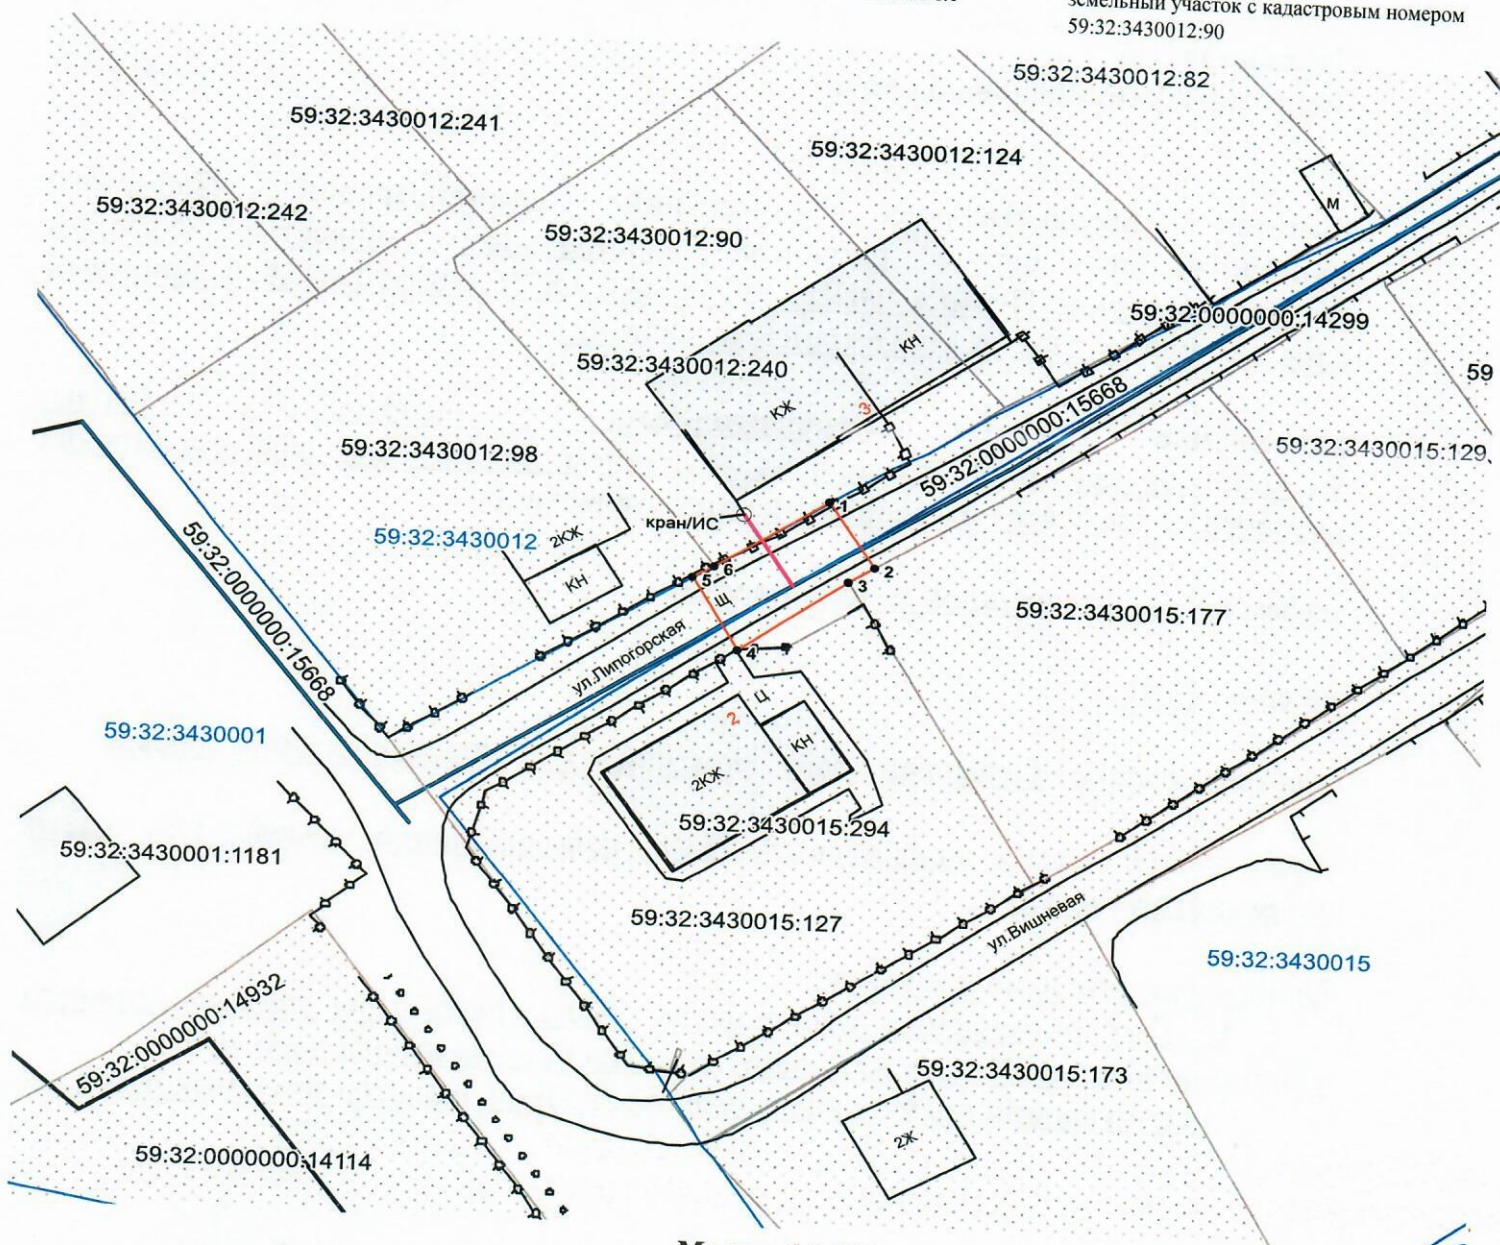

Масштаб 1:500

Условные обозначения:

- граница предполагаемых к использованию земель
- граница учтенных земельных участков
- граница кадастрового квартала
- проектируемый газопровод
- существующий газопровод
- 59:32:3430012:90 кадастровый номер земельного участка
- 59:32:3430012 номер кадастрового квартала

Заявитель _____ /О.В. Косачев/

Верно