



**КОМИТЕТ ИМУЩЕСТВЕННЫХ ОТНОШЕНИЙ
АДМИНИСТРАЦИИ ПЕРМСКОГО МУНИЦИПАЛЬНОГО ОКРУГА**

РЕШЕНИЕ
о размещении объектов № 1303

Пермский край
Пермский муниципальный округ

27.05.2025

Комитет имущественных отношений администрации Пермского муниципального округа разрешает Акционерному обществу «Газпром газораспределение Пермь» (ИНН 5902183841, ОГРН 1025900512670, почтовый адрес: 614000, г. Пермь, ул. Петропавловская, 43)

размещение объекта «Газопровод-ввод по адресу: с. Фролы, ул. Фроловская, д. 1 (газопровод давлением до 1,2 Мпа, для размещения которого не требуется разрешения на строительство)»

на землях муниципальной собственности, государственная собственность на которые не разграничена

на срок: 1 год

Местоположение: Пермский край, Пермский м.о., с. Фролы, ул. Фроловская

Приложение: схема предполагаемых к использованию земель или части земельного участка.

Особые условия использования:

- 1) При размещении газопровода учесть параметры ширины проезда улично-дорожной сети, во избежание сужения полосы отвода дороги.
- 2) При условии получения разрешения на производство земляных работ.

Заместитель председателя комитета

М.В. Королева
(подпись, печать)

М.В. Королева



Схема предполагаемых к использованию земель или части земельного участка

Объект: Газопровод-ввод по адресу: с. Фролы, ул. Фроловская, д. 1

Местоположение: Пермский край, Пермский м.о., с. Фролы, ул. Фроловская

Площадь земель или части земельного участка, кв.м.: 183


Категория земель: земли населённых пунктов

Вид разрешенного использования: отсутствует

Обозначение характерных точек границ	Координаты (МСК-59), м	
	X	Y
1	508598,71	2234285,99
2	508603,39	2234288,23
3	508601,07	2234297,58
4	508595,85	2234295,41
5	508583,17	2234290,81
6	508586,71	2234281,45

Описание границ смежных землепользователей:

от т.1 до т.2, земли общего пользования
от т.3 до т.4
от т.2 от т.3 земельный участок с кадастровым номером 59:32:3430011:143
от т.4 от т.1 земельный участок с кадастровым номером 59:32:3430001:1170

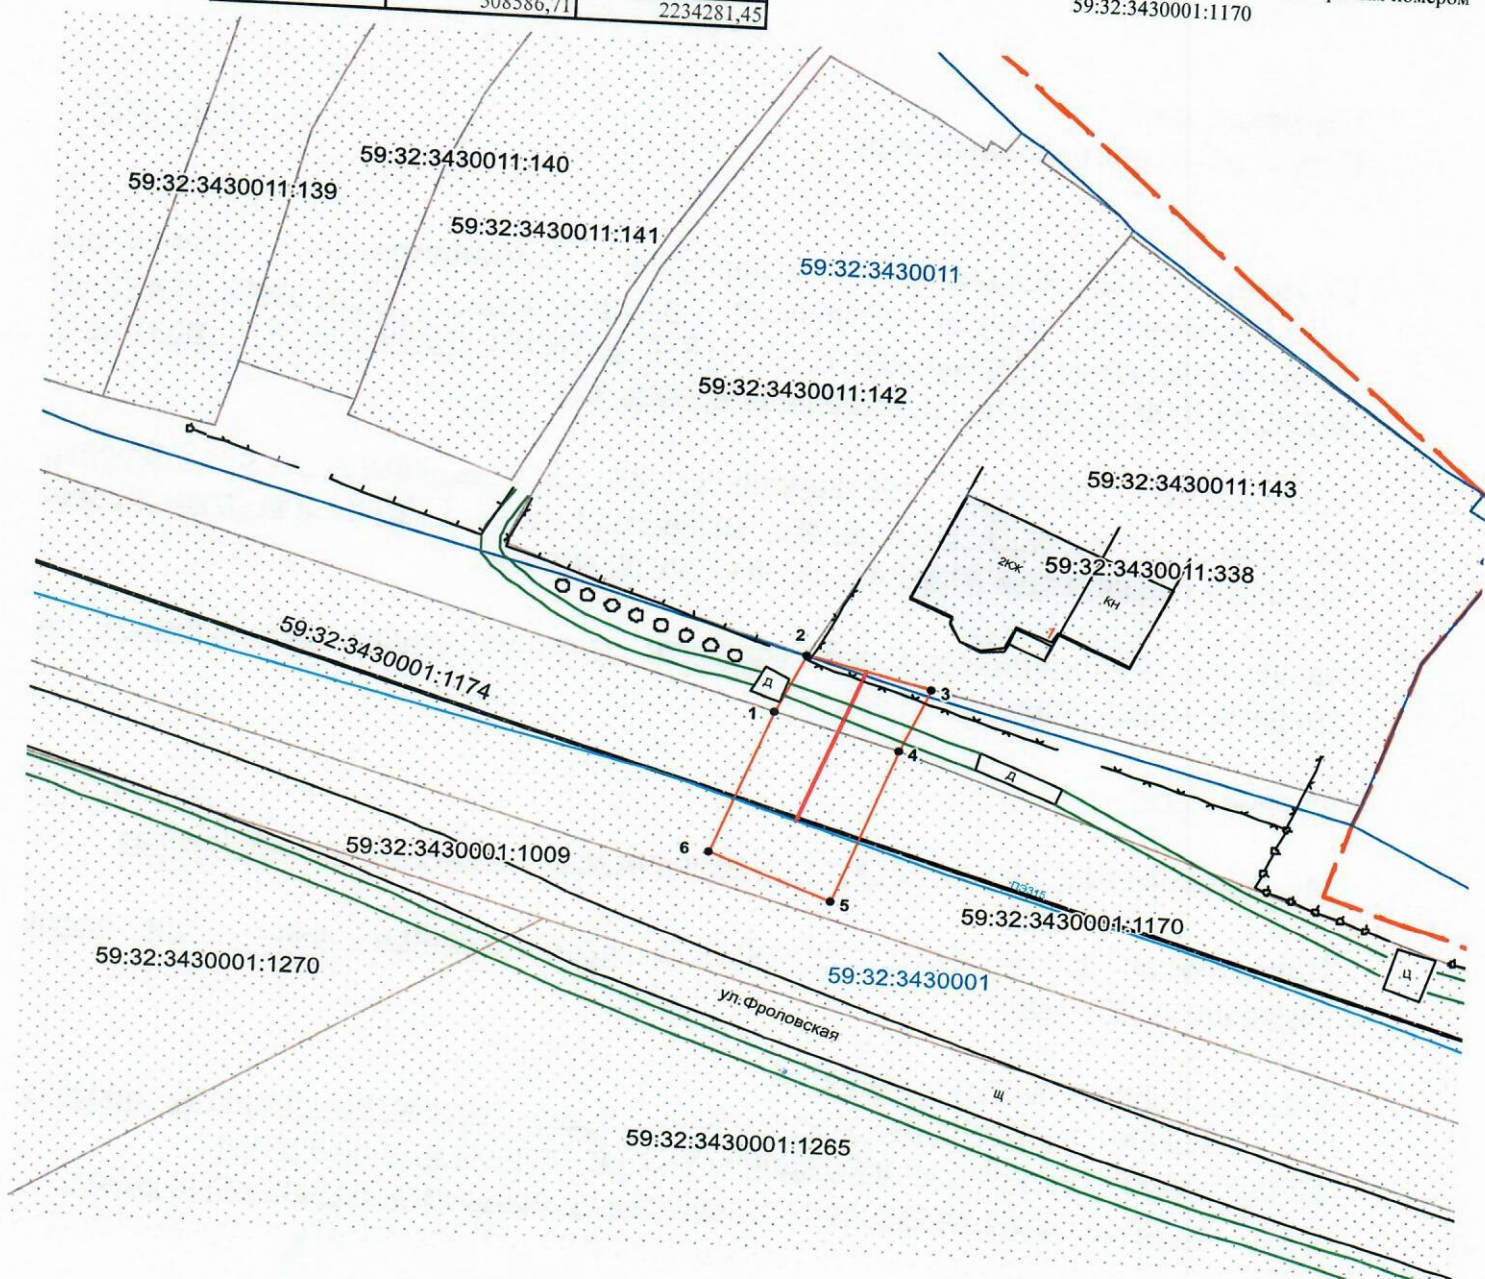

Масштаб 1:600

Условные обозначения:

- граница предполагаемых к использованию земель
- граница учтенных земельных участков
- граница кадастрового квартала
- проектируемый газопровод
- существующий газопровод
- 59:32:3430011:143 кадастровый номер земельного участка
- 59:32:3430001 номер кадастрового квартала
- граница населенных пунктов

Заявитель О.В. Косачев/
Верно