



**КОМИТЕТ ИМУЩЕСТВЕННЫХ ОТНОШЕНИЙ
АДМИНИСТРАЦИИ ПЕРМСКОГО МУНИЦИПАЛЬНОГО ОКРУГА**

РЕШЕНИЕ
о размещении объектов № 1306

Пермский край
Пермский муниципальный округ

27.05.2025

Комитет имущественных отношений администрации Пермского муниципального округа разрешает Акционерному обществу «Газпром газораспределение Пермь» (ИНН 5902183841, ОГРН 1025900512670, почтовый адрес: 614000, г. Пермь, ул. Петропавловская, 43)

размещение объекта «Газопровод давлением до 1.2 Мпа, для размещения которого не требуется разрешения на строительство»

на землях государственная собственность на которые не разграничена

на срок 1 год

Местоположение: Пермский край, Пермский м.о., д. Кондратово, ул. Шоссейная, к дому 49а

Приложение: схема предполагаемых к использованию земель или части земельного участка.

Особые условия использования:

- 1) При размещении газопровода учесть параметры ширины проезда улично-дорожной сети, во избежание сужения полосы отвода дороги.
- 2) При условии получения разрешения на производство земляных работ.

Заместитель председателя комитета

(подпись, печать)

М.В. Королева



Схема предполагаемых к использованию земель или части земельного участка

Объект: Газопровод давлением до 1,2 Мпа, для размещения которого не требуется разрешения на строительство

Местоположение: расположенных по адресу: Пермский край, Пермский м.о., д. Кондратово, ул. Шоссейная, к дому 49а

Площадь земель или части земельного участка, кв.м.: 366

Категория земель: земли населенных пунктов

Вид разрешенного использования: -
Описание границ смежных землепользователей:
От точки н1 до точки н5 - земельный участок
с кадастровым номером 59:32:0630006:13800
От точки н5 до точки н1 - земельный участок
с кадастровым номером 59:32:0630006:19543

Условные обозначения:

Каталог координат, м

№ точки границы	X	Y
h1	515999.12	2224834.51
h2	516000.98	2224832.73
h3	516005.32	2224827.76
h4	516005.74	2224828.12
h5	516006.29	2224827.46
h6	516016.43	2224821.52
h7	516018.23	2224817.81
h8	516013.85	2224814.37
h9	515965.53	2224781.70
h10	515967.77	2224778.38
h11	516016.21	2224811.13
h12	516023.25	2224816.67
h13	516019.49	2224824.36
h14	515999.92	2224835.84
h1	515999.12	2224834.51

- предполагаемый участок земель,
на которых планируется размещение объекта

- границы и номер земельного участка, сведения о которых внесены в ЕГРН

- границы и номер объекта капитального строительства, сведения о которых внесены в ЕГРН

- граница муниципального образования

- зоны с особыми условиями использования территории;

:3y1


- обозначение запрашиваемого земельного участка

HI

- характерная точка границ земель или части земельного участка

0630006 - номер кадастрового квартала

- номер кадастрового квартала

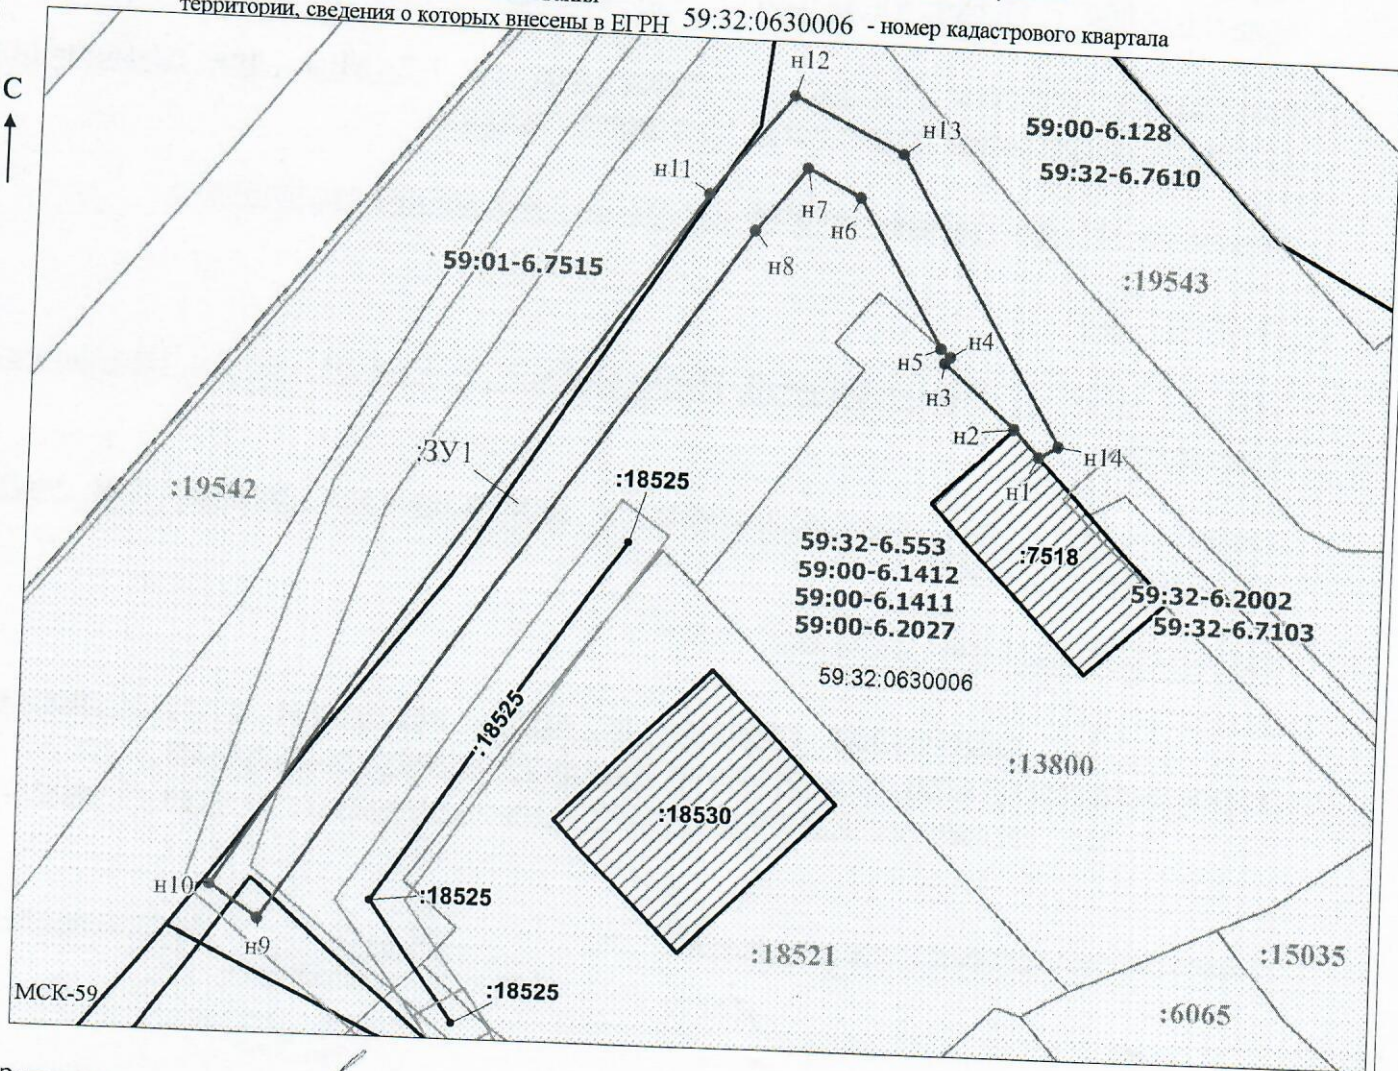

Заявитель: _____ / Офишкина И.В.

МП

(подпись, расшифровка подписи)

Масштаб 1:500

(для юридических лиц
и индивидуальных предпринимателей)