



**КОМИТЕТ ИМУЩЕСТВЕННЫХ ОТНОШЕНИЙ
АДМИНИСТРАЦИИ ПЕРМСКОГО МУНИЦИПАЛЬНОГО ОКРУГА**

РЕШЕНИЕ

о размещении объектов № 1308

Пермский край
Пермский муниципальный округ

27.05.2025

Комитет имущественных отношений администрации Пермского муниципального округа разрешает Акционерному обществу «Газпром газораспределение Пермь» (ИНН 5902183841, ОГРН 1025900512670, почтовый адрес: 614000, г. Пермь, ул. Петропавловская, 43)

размещение объекта «Газопровод давлением до 1.2 Мпа, для размещения которого не требуется разрешения на строительство к жилому дому по адресу: Пермский край, Пермский р-н, д. Загришинское, ул. Солнечная, 23»

на землях государственная собственность на которые не разграничена

на срок 11 месяцев

Местоположение: Пермский край, муниципальный округ Пермский, деревня Загришинское, ул. Солнечная

Приложение: схема предполагаемых к использованию земель или части земельного участка.

Особые условия использования:

- 1) При размещении газопровода учесть параметры ширины проезда улично-дорожной сети, во избежание сужения полосы отвода дороги.
- 2) При условии получения разрешения на производство земляных работ.

Заместитель председателя комитета


(подпись, печать)

М.В. Королева



Схема предполагаемых к использованию земель или части земельного участка

Объект: Газопровод давлением до 1.2 МПа, для размещения которого не требуется разрешения на строительство к жилому дому по адресу: Пермский край, Пермский р-н, д. Загришинское, ул. Солнечная, 23

Местоположение: край Пермский, муниципальный округ Пермский, деревня Загришинское, улица Солнечная

Площадь земель или части земельного участка: 264 м²

Категория земель: земли населенных пунктов;

Вид разрешенного использования: -


Способ размещения объекта: подземный, наземный, надземный

Каталог координат, м

н1	543030.97	2235462.02
н2	543026.94	2235462.05
н3	543027.60	2235455.34
н4	543026.32	2235455.22
н5	543026.62	2235451.24
н6	543027.98	2235451.34
н7	543031.68	2235400.85
н8	543035.71	2235400.89
н9	543035.12	2235413.84
н10	543033.26	2235438.18

Граница н5-н4 – земли общего пользования;

Граница н4-н5 – земельный участок с кадастровым номером 59:32:3020003:2146.

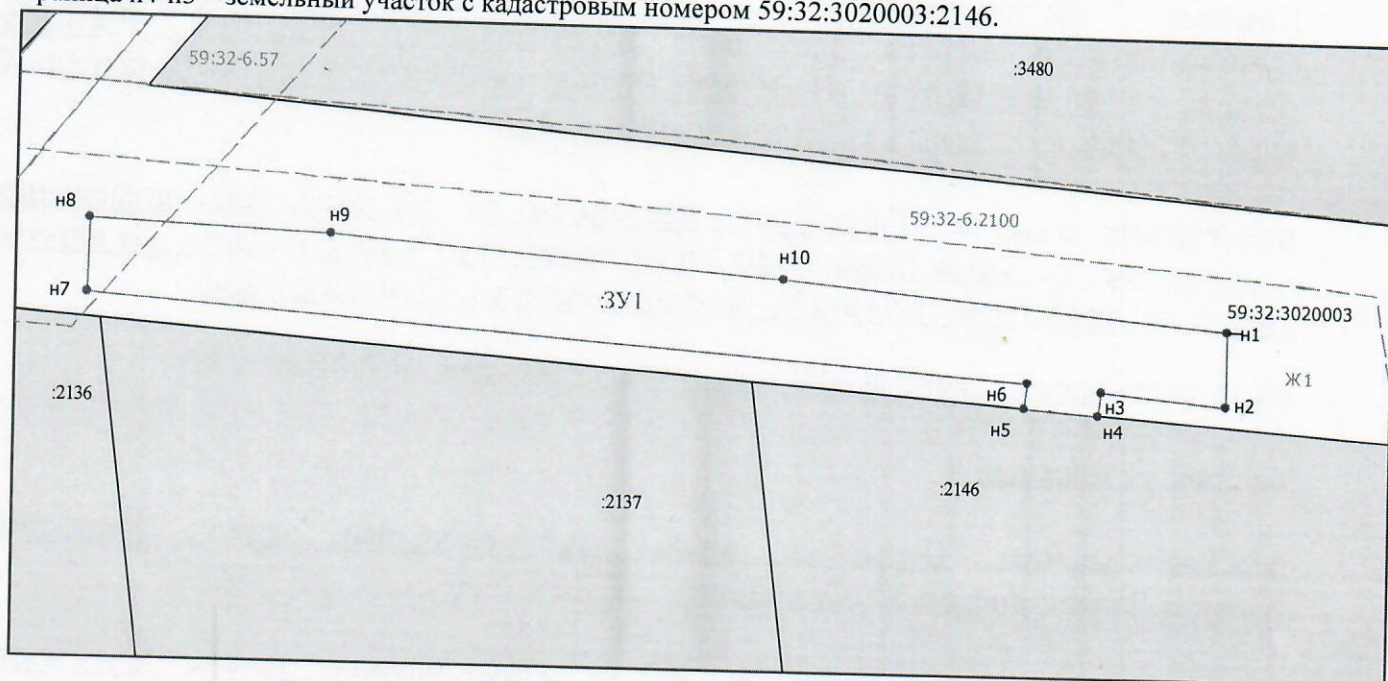

Масштаб 1:300

Условные обозначения:

- Граница охранных и территориальных зон
- Существующая часть границы, сведения о которой достаточны для определения её
- Характерная точка границы, сведения о которой позволяют однозначно определить ее положение
- :3 Кадастровый номер земельного участка
- Граница кадастрового деления
- 59:01:4011806
- н1 Обозначение характерной точки границ
- Граница образуемого земельного участка
- :3У1 Обозначение образуемого земельного участка
- Ж-4 Обозначение территориальной зоны
- 59:01-6.363 Обозначение охранной зоны

Заявитель: АО "Газпром газораспределение Пермь" по доверенности В.И.Мишулина
(подпись, расшифровка подписи)
МП (для юридических лиц и индивидуальных предпринимателей)

