



**КОМИТЕТ ИМУЩЕСТВЕННЫХ ОТНОШЕНИЙ
АДМИНИСТРАЦИИ ПЕРМСКОГО МУНИЦИПАЛЬНОГО ОКРУГА**

РЕШЕНИЕ

о размещении объектов № 1310

Пермский край
Пермский муниципальный округ

27.05.2025

Комитет имущественных отношений администрации Пермского муниципального округа разрешает Акционерному обществу «Газпром газораспределение Пермь» (ИНН 5902183841, ОГРН 1025900512670, почтовый адрес: 614000, г. Пермь, ул. Петропавловская, 43)

размещение объекта «Газопровод-ввод до границы земельного участка по адресу: д. Дворцовая Слудка, ул. Камская набережная, 6 (газопровод давлением до 1,2 Мпа, для размещения которого не требуется разрешения на строительство)»

на землях муниципальная собственность.

на срок 1 год

Местоположение: Пермский край, Пермский муниципальный округ, д. Дворцовая Слудка.

Приложение: схема предполагаемых к использованию земель или части земельного участка.

Особые условия использования:

1) При размещении газопровода учесть параметры ширины проезда улично-дорожной сети, во избежание сужения полосы отвода дороги.

2) При условии получения разрешения на производство земляных работ.

Заместитель председателя комитета

(подпись, печать)



М.В. Королева

Схема предполагаемых к использованию земель или части земельного участка

Объект: Газопровод-ввод до границы земельного участка по адресу: д. Дворцовая Слудка, ул. Камская набережная, 6

Местоположение: Пермский край, Пермский м.о., д. Дворцовая Слудка

Площадь земель или части земельного участка, кв.м.: **78**


Категория земель: земли населённых пунктов

Вид разрешенного использования: отсутствует

Обозначение характерных точек границ	Координаты (МСК-59), м	
	X	Y
1	515668,78	2205201,28
2	515669,82	2205209,39
3	515659,80	2205211,42
4	515659,04	2205204,12

Описание границ смежных землепользователей:

от т.1 до т.2, земельный участок с кадастровым номером
от т.3 до т.4, 59:32:0000000:13527
от т.2 от т.3 земельный участок с кадастровым номером
59:32:1970001:3
от т.4 от т.1 земельный участок с кадастровым номером
59:32:3250001:2352

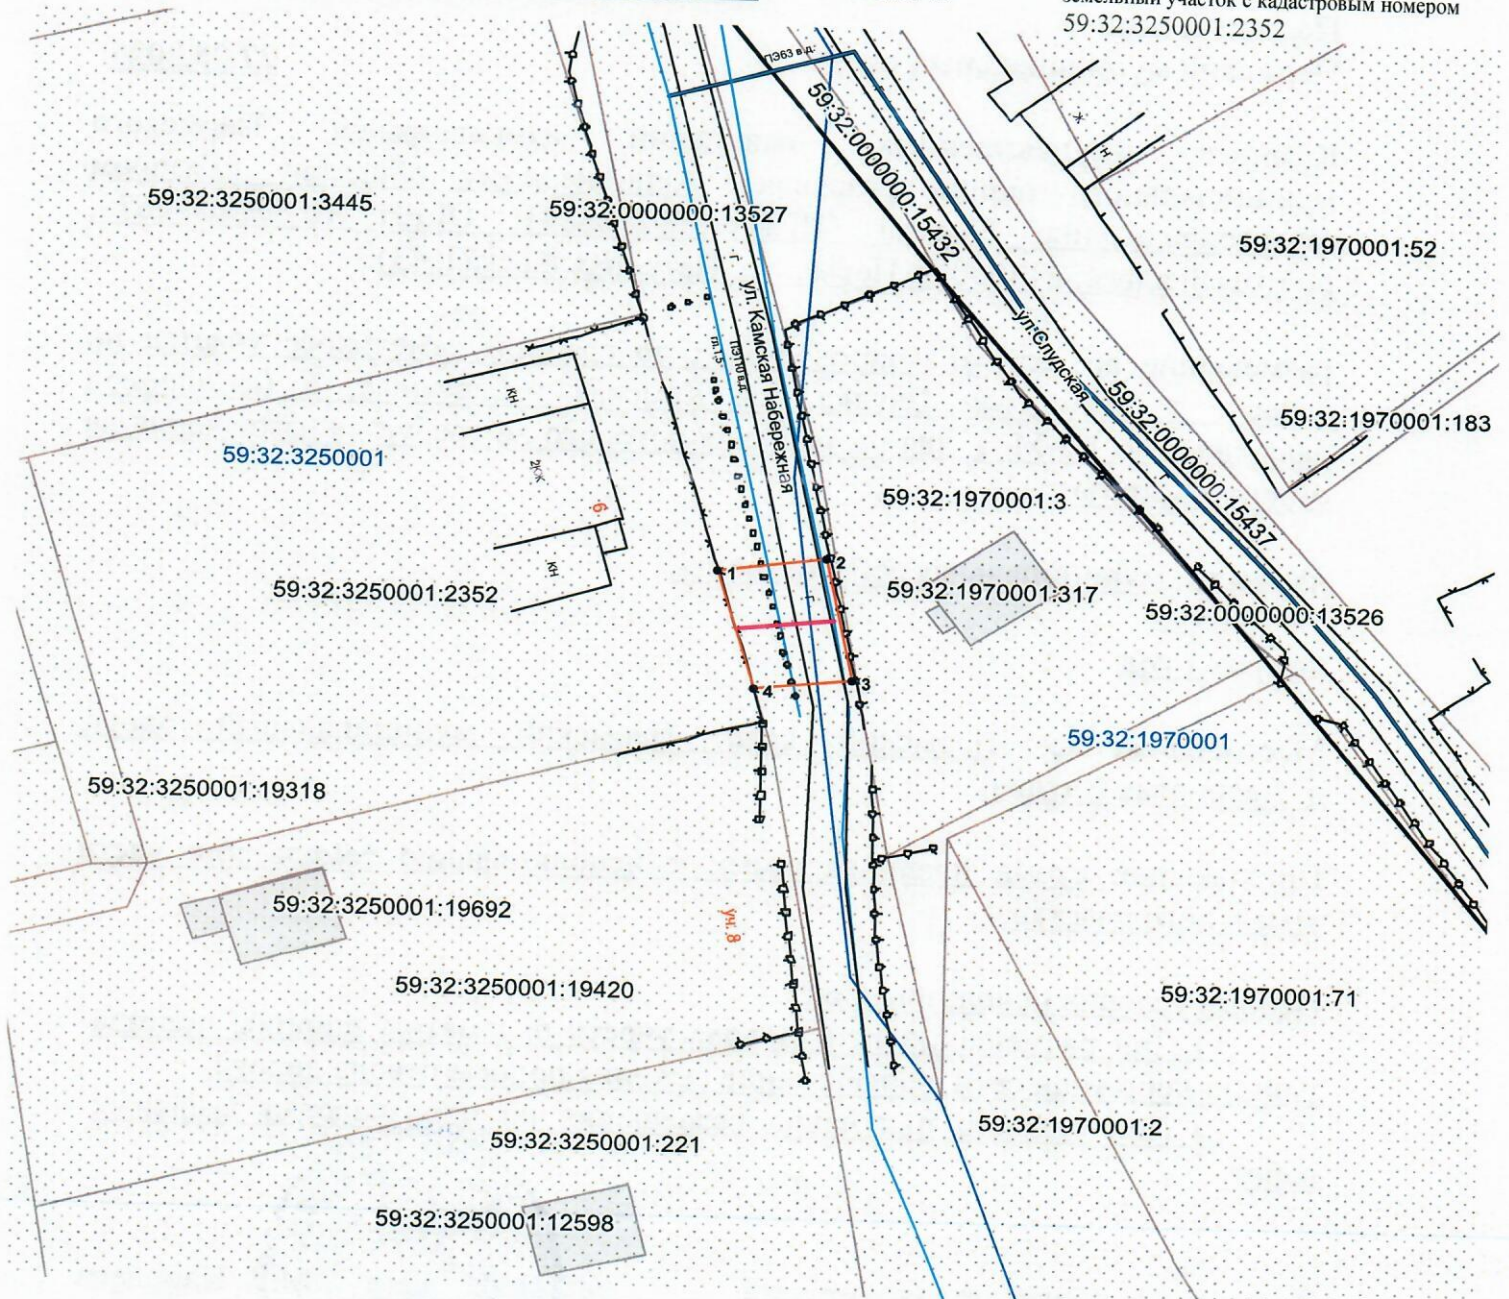

Масштаб 1:600

Условные обозначения:

- граница предполагаемых к использованию земель
- граница учтенных земельных участков
- граница кадастрового квартала
- проектируемый газопровод
- существующий газопровод
- 59:32:3250001:2352 кадастровый номер земельного участка
- 59:32:3250001 номер кадастрового квартала

Заявитель О.В. Косачев/

Верно