



**КОМИТЕТ ИМУЩЕСТВЕННЫХ ОТНОШЕНИЙ
АДМИНИСТРАЦИИ ПЕРМСКОГО МУНИЦИПАЛЬНОГО ОКРУГА**

РЕШЕНИЕ

о размещении объектов № 1317

Пермский край
Пермский муниципальный округ

27.05.2025

Комитет имущественных отношений администрации Пермского муниципального округа разрешает Акционерному обществу «Газпром газораспределение Пермь» (ИНН 5902183841, ОГРН 1025900512670, почтовый адрес: 614000, г. Пермь, ул. Петропавловская, 43)

размещение объекта «Газопровод-ввод по адресу: Кондратово д, Радужная ул, дом № 35 (газопровод давлением до 1,2 Мпа, для размещения которого не требуется разрешения на строительство)»

на землях государственная собственность на которые не разграничена.

на срок 1 год.

Местоположение: Пермский край, Пермский м.о., д. Кондратово, ул. Радужная.

Приложение: схема предполагаемых к использованию земель или части земельного участка.

Особые условия использования:

- 1) При размещении газопровода учесть параметры ширины проезда улично-дорожной сети, во избежание сужения полосы отвода дороги.
- 2) При условии получения разрешения на производство земляных работ.

Заместитель председателя комитета


(подпись, печать)

М.В. Королева



Схема предполагаемых к использованию земель или части земельного участка

Объект: Газопровод-ввод по адресу: Кондратово д. Радужная ул. дом № 35

Местоположение: Пермский край, м.о. Пермский, д. Кондратово, ул. Радужная

Площадь земель или части земельного участка, кв.м. **50**


Категория земель: земли населённых пунктов

Вид разрешенного использования: отсутствует

Обозначение характерных точек границ	Координаты (МСК-59), м	
	X	Y
1	514980,32	2223091,93
2	514979,61	2223091,10
3	514973,87	2223084,27
4	514977,55	2223080,87
5	514983,57	2223088,10
6	514983,97	2223088,55

Описание границ смежных землепользователей:

- от т.1 до т.2 земельный участок с кадастровым номером 59:32:3410001:3242
- от т.2 до т.3 земельный участок с кадастровым номером 59:32:3410001:62
- от т.3 до т.4 земли общего пользования
- от т.6 до т.1 земельный участок с кадастровым номером 59:32:3410001:4154
- от т.4 до т.5 земельный участок с кадастровым номером 59:32:3410001:3239
- от т.5 до т.6 земельный участок с кадастровым номером 59:32:3410001:3239

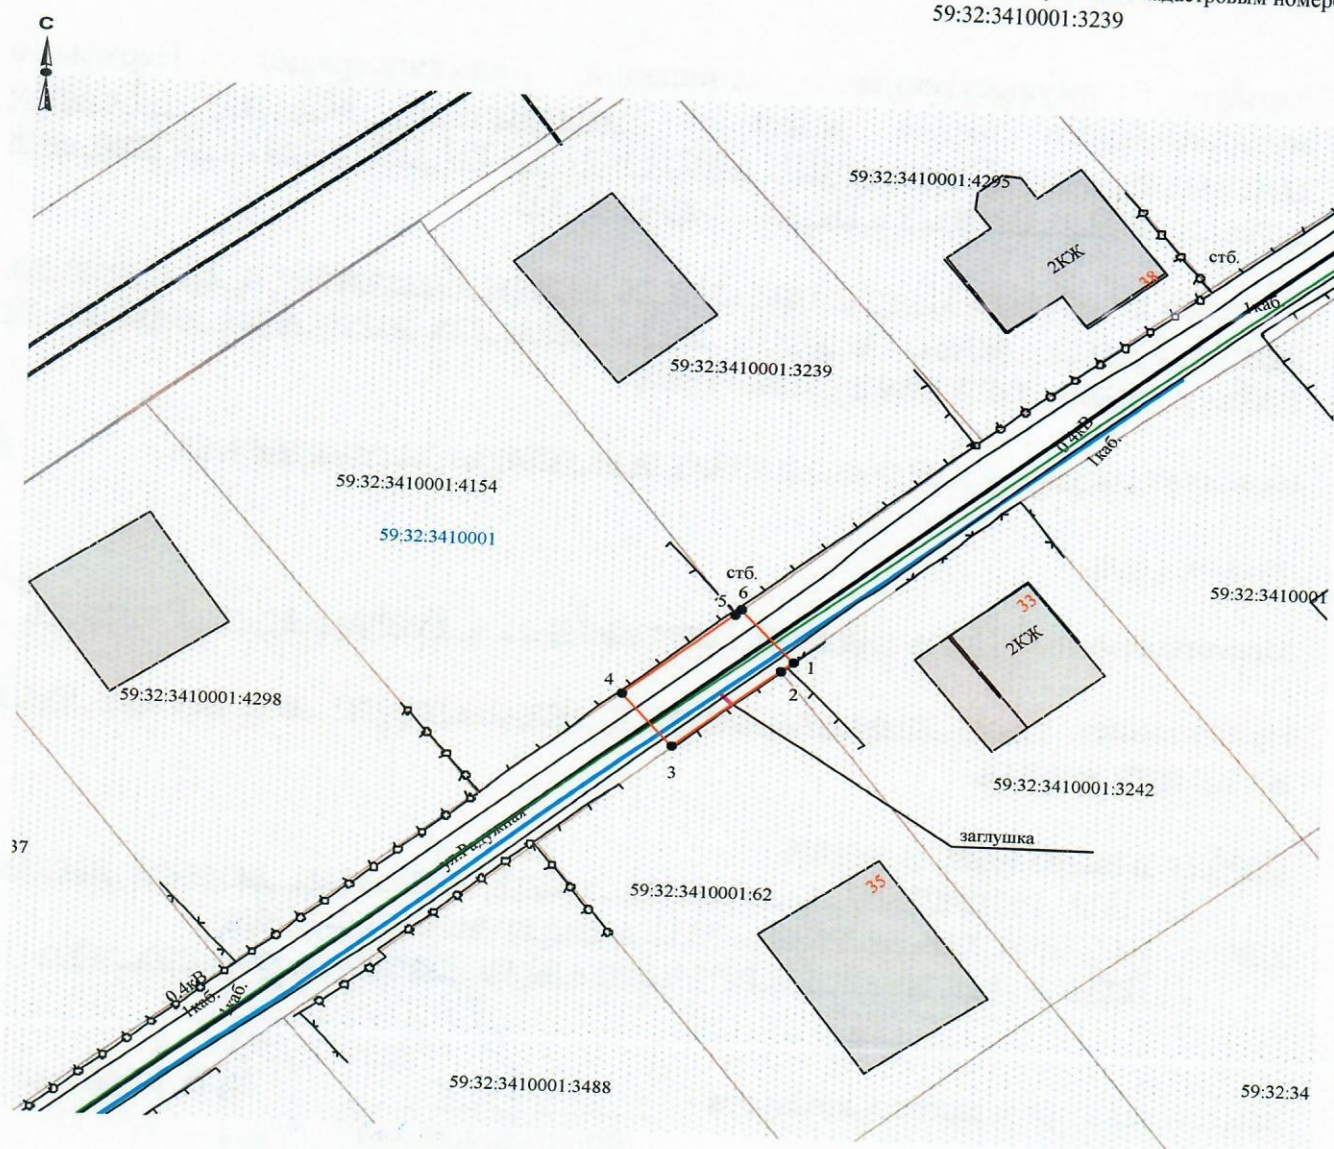

Масштаб 1:500

Условные обозначения:

- граница предполагаемых к использованию земель
- граница учтенных земельных участков
- граница кадастрового квартала
- проектируемый газопровод
- существующий газопровод

59:32:3410001:62 кадастровый номер земельного участка
59:32:3410001 номер кадастрового квартала

Заявитель О.В. Косачев

Верно