



**КОМИТЕТ ИМУЩЕСТВЕННЫХ ОТНОШЕНИЙ
АДМИНИСТРАЦИИ ПЕРМСКОГО МУНИЦИПАЛЬНОГО ОКРУГА**

РЕШЕНИЕ
о размещении объектов № 1320

Пермский край
Пермский муниципальный округ

27.05.2025

Комитет имущественных отношений администрации Пермского муниципального округа разрешает Акционерному обществу «Газпром газораспределение Пермь» (ИНН 5902183841, ОГРН 1025900512670, почтовый адрес: 614000, г. Пермь, ул. Петропавловская, 43)

размещение объекта «Газопровод давлением до 1,2 Мпа для размещения которого не требуется разрешения на строительство к жилому дому по адресу: Пермский край, Пермский р-н, д. Глушата, улица Центральная, 24»

на землях государственная собственность на которые не разграничена.

на срок 11 месяцев.

Местоположение: Пермский край, Пермский м.о., деревня Глушата, улица Центральная.

Приложение: схема предполагаемых к использованию земель или части земельного участка.

Особые условия использования:

- 1) При размещении газопровода учесть параметры ширины проезда улично-дорожной сети, во избежание сужения полосы отвода дороги.
- 2) При условии получения разрешения на производство земляных работ.

Заместитель председателя комитета

М.В. Королева
(подпись, печать)

М.В. Королева



Схема предполагаемых к использованию земель или части земельного участка

Объект: Газопровод давлением до 1.2 Мпа. для размещения которого не требуется разрешения на строительство к жилому дому по адресу: Пермский край, Пермский р-н, д. Глушата, ул. Центральная, 24

Местоположение: Пермский край, муниципальный округ Пермский, деревня Глушата, улица Центральная

Площадь земель или части земельного участка: 53 м²

Категория земель: земли населенных пунктов;

Вид разрешенного использования: -


Способ размещения объекта: подземный

Каталог координат, м

н1	537316.56	2235032.47
н2	537305.69	2235024.85
н3	537307.99	2235021.57
н4	537318.73	2235029.10

Граница н3-н2 – земли общего пользования;

Граница н2-н3 – земельный участок с кадастровым номером 59:32:2290001:56.

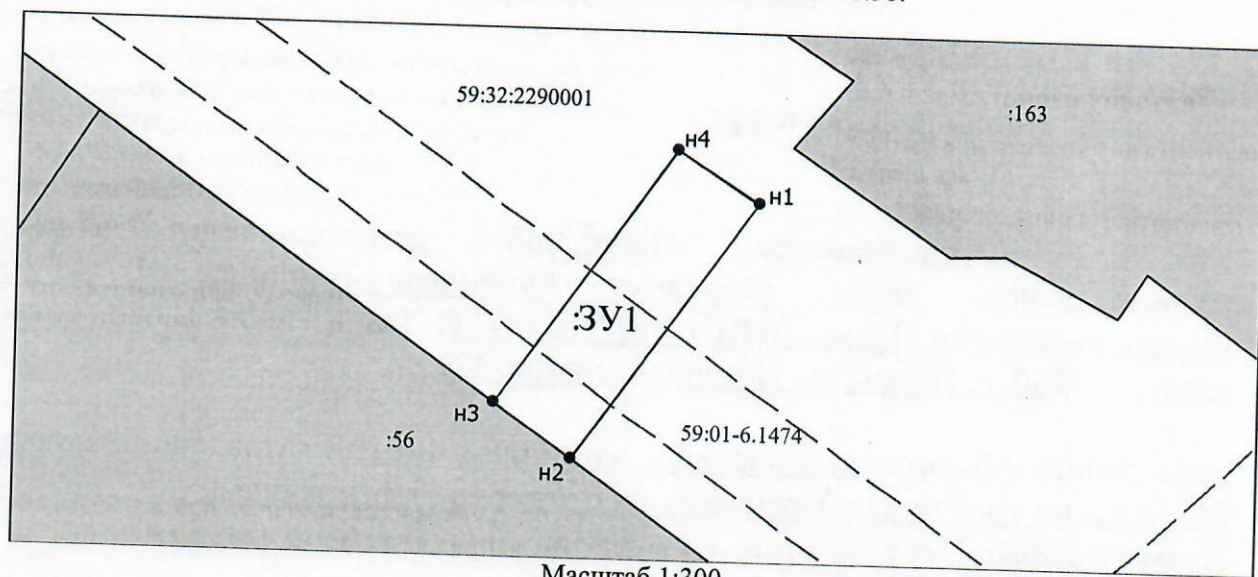

Масштаб 1:300

- Граница охранных и территориальных зон
- Существующая часть границы, сведения о которой достаточны для определения её
- Характерная точка границы, сведения о которой позволяют однозначно определить ее положение
- :13 Кадастровый номер земельного участка
- Граница кадастрового деления
- 59:01:2912592 Номер кадастрового квартала по сведениям ГКН
- н1 Обозначение характерной точки границ
- Граница образуемого земельного участка
- :3У1 Обозначение образуемого земельного участка
- Ж-5 Обозначение территориальной зоны
- 59:01-6.6930 Обозначение охранной зоны

Заявитель: АО "Газпром газораспределение Пермь" по доверенности А.Р. Мухаматуллина

Мух