



**КОМИТЕТ ИМУЩЕСТВЕННЫХ ОТНОШЕНИЙ
АДМИНИСТРАЦИИ ПЕРМСКОГО МУНИЦИПАЛЬНОГО ОКРУГА**

РЕШЕНИЕ
о размещении объектов № 1321

Пермский край
Пермский муниципальный округ

27.05.2025

Комитет имущественных отношений администрации Пермского муниципального округа разрешает Акционерному обществу «Газпром газораспределение Пермь» (ИНН 5902183841, ОГРН 1025900512670, почтовый адрес: 614000, г. Пермь, ул. Петропавловская, 43)

размещение объекта «Нефтепроводы и нефтепродуктопроводы диаметром DN 300 и менее, газопроводы и иные трубопроводы давлением до 1,2 Мпа для размещения объекта: «Распределительный газопровод в д. Гора Пермского района Пермского края»

на землях государственная собственность на которые не разграничена.

на срок 1 год.

Местоположение: Пермский край, Пермский м.о., д. Гора.

Приложение: схема предполагаемых к использованию земель или части земельного участка.

Особые условия использования:

- 1) При размещении газопровода учесть параметры ширины проезда улично-дорожной сети, во избежание сужения полосы отвода дороги.
- 2) При условии получения разрешения на производство земляных работ.

Заместитель председателя комитета

(подпись, печать)

М.В. Королева

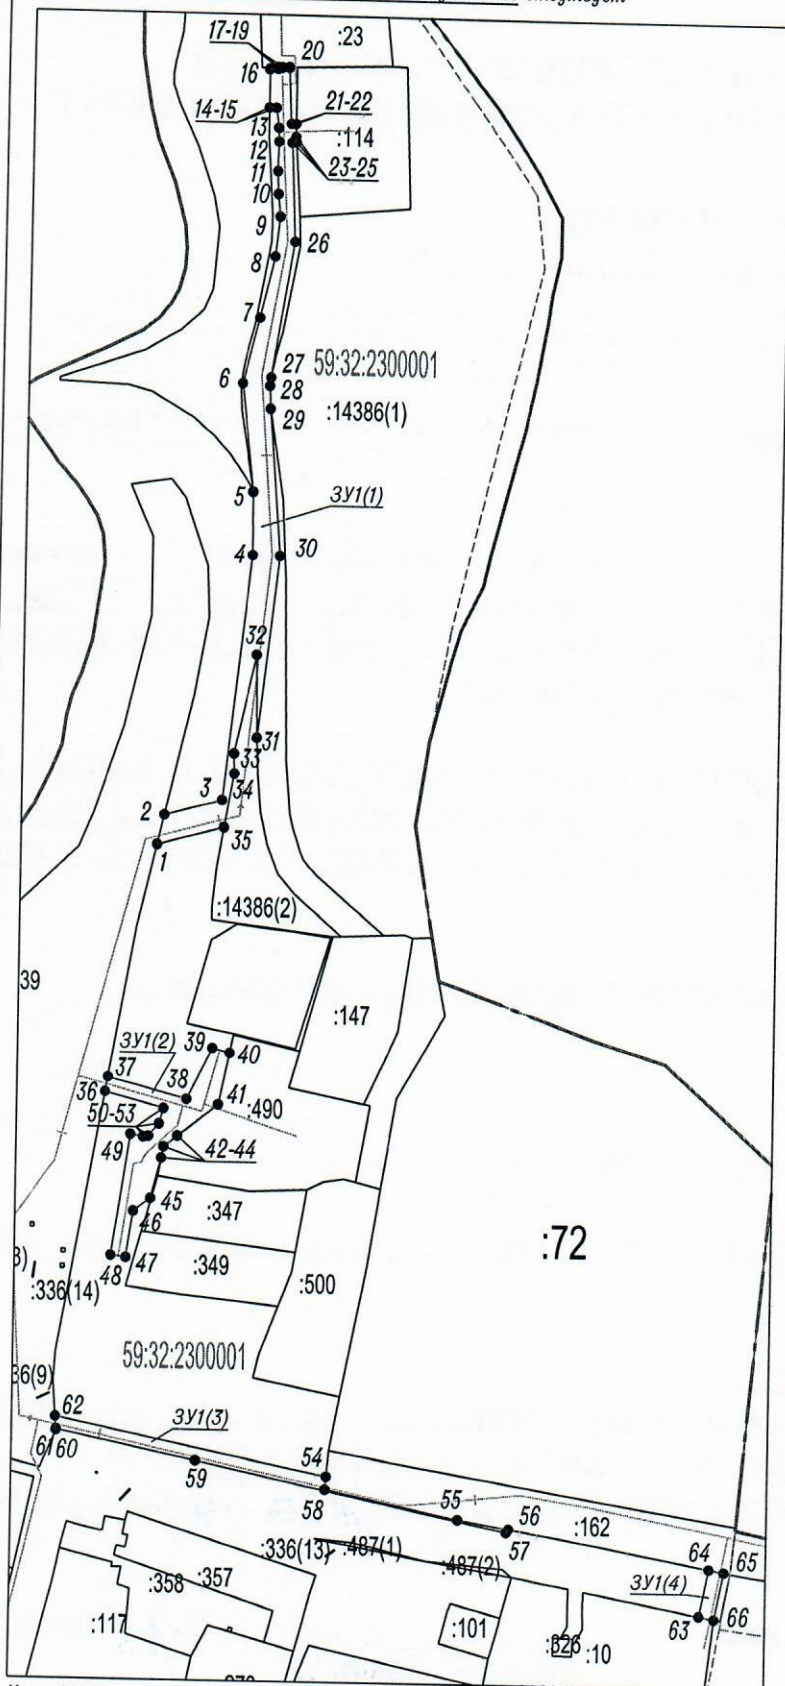


Схема предполагаемых к использованию земель
или части земельного участка

1

Объект: Нефтепроводы и нефтепродуктопроводы диаметром DN 300 и менее, газопроводы и иные трубопроводы давлением до 1,2 МПа
для размещения объекта: "Распределительные газопроводы д. Гора Пермского района Пермского края"
Местоположение: Пермский край, Пермский район, Хохловское с/п, д.Гора
Площадь земель или части земельного участка: 1911 м²
Категория земель: Земли населенных пунктов
Вид разрешенного использования земельного участка: отсутствует

Каталог координат, м
Система координат МСК-59



Масштаб 1:1500

Заявитель:

МГП
(для юридических лиц и индивидуальных
предпринимателей)

Представитель АО "Газпром газораспределение Пермь"
по доверенности от 23.03.2023г. № 1935, Мелехина О.Ю.
(подпись, расшифровка подписи)

Условный номер земельного участка - :ЗУ1					
Площадь части земельного участка 1911 м ²					
№ точки	Координаты, м		№ точки	Координаты, м	
границы			границы		
№	Х	У	№	Х	У
:ЗУ(1)					
1	545597.19	2232948.37	36	545532.16	2232935.75
2	545604.91	2232950.17	37	545536.12	2232936.44
3	545608.93	2232965.21	38	545530.55	2232957.16
4	545673.21	2232972.09	39	545544.20	2232963.67
5	545689.68	2232971.88	40	545542.98	2232968.20
6	545717.94	2232968.62	41	545529.24	2232965.42
7	545735.26	2232972.78	42	545520.91	2232954.93
8	545751.44	2232976.42	43	545518.07	2232951.36
9	545761.78	2232977.50	44	545515.15	2232950.82
10	545767.54	2232976.90	45	545504.63	2232948.10
11	545773.45	2232976.62	46	545501.21	2232943.63
12	545781.15	2232976.79	47	545488.82	2232941.84
13	545784.72	2232976.67	48	545489.35	2232937.88
14	545790.04	2232975.98	49	545521.17	2232942.63
15	545790.07	2232974.12	50	545520.54	2232945.97
16	545800.16	2232974.04	51	545520.78	2232947.33
17	545800.31	2232976.22	52	545524.01	2232950.07
18	545800.60	2232976.21	53	545528.01	2232951.19
19	545800.63	2232977.26	36	545532.16	2232935.75
20	545800.69	2232979.15	:ЗУ(3)		
21	545785.81	2232979.90	54	545432.16	2232994.96
22	545785.88	2232981.15	55	545428.85	2232994.67
23	545782.43	2232981.17	56	545421.59	2233029.20
24	545781.08	2232981.26	57	545419.32	2233042.50
25	545780.93	2232980.19	58	545418.44	2233041.88
26	545755.39	2232981.47	59	545435.76	2232960.92
27	545719.60	2232975.95	60	545443.33	2232924.24
28	545717.36	2232975.69	61	545443.02	2232924.17
29	545711.35	2232975.97	62	545446.64	2232923.91
30	545673.11	2232979.12	54	545432.16	2232994.96
31	545625.22	2232973.95	:ЗУ(4)		
32	545617.15	2232973.59	63	545397.24	2233092.69
33	545620.98	2232968.06	64	545409.64	2233095.12
34	545615.84	2232968.23	65	545408.90	2233099.05
35	545601.84	2232965.78	66	545396.48	2233096.62
1	545597.19	2232948.37	63	545397.24	2233092.69

Описание границ смежных землепользователей ЗУ1:
- от точки 1 до точки 2, от точки 36 до точки 37,
от точки 61 до точки 62, от точки 64 до точки 65 - 59:32:2300001:339;
- от точки 3 до точки 15, от точки 16 до точки 18,
от точки 20 до точки 22, от точки 24 до точки 27,
от точки 29 до точки 31, от точки 35 до точки 1,
от точки 37 до точки 40, от точки 44 до точки 36,
от точки 57 до точки 61, от точки 62 до точки 54,
от точки 63 до точки 64, от точки 65 до точки 66 -
земли неразграниченной муниципальной или государственной собственности
- от точки 15 до точки 16, от точки 27 до точки 29,
от точки 31 до точки 35 - 59:32:0000000:14386;
от точки 18 до точки 20 - 59:32:2300001:23;
от точки 22 до точки 24 - 59:32:2300001:14;
от точки 40 до точки 44 - 59:32:2300001:490;
от точки 54 до точки 57, от точки 64 до точки 65 - 59:23:2300001:162;
от точки 66 до точки 63 - 59:32:2300001:10.

Условные обозначения:

- проектируемый газопровод
- граница участка ранее учтенного в ЕИРН
- граница земельного участка
- граница кадастрового квартала
- граница населенного пункта
- 59:32:2300001:23 — номер кадастрового квартала
- кадастровый номер земельного участка