



**КОМИТЕТ ИМУЩЕСТВЕННЫХ ОТНОШЕНИЙ
АДМИНИСТРАЦИИ ПЕРМСКОГО МУНИЦИПАЛЬНОГО ОКРУГА**

РЕШЕНИЕ
о размещении объектов № 1322

Пермский край
Пермский муниципальный округ

27.05.2025

Комитет имущественных отношений администрации Пермского муниципального округа разрешает Акционерному обществу «Газпром газораспределение Пермь» (ИНН 5902183841, ОГРН 1025900512670, почтовый адрес: 614000, г. Пермь, ул. Петропавловская, 43)

размещение объекта «Нефтепроводы и нефтепродуктопроводы диаметром DN 300 и менее, газопроводы и иные трубопроводы давлением до 1,2 Мпа для размещения объекта: «Распределительный газопровод в д. Гора Пермского района Пермского края»

на землях муниципальной собственности.

на срок 1 год.

Местоположение: Пермский край, Пермский м.о., д. Гора, ул. Музейная.

Приложение: схема предполагаемых к использованию земель или части земельного участка.

Особые условия использования:

- 1) При размещении газопровода учесть параметры ширины проезда улично-дорожной сети, во избежание сужения полосы отвода дороги.
- 2) При условии получения разрешения на производство земляных работ.

Заместитель председателя комитета

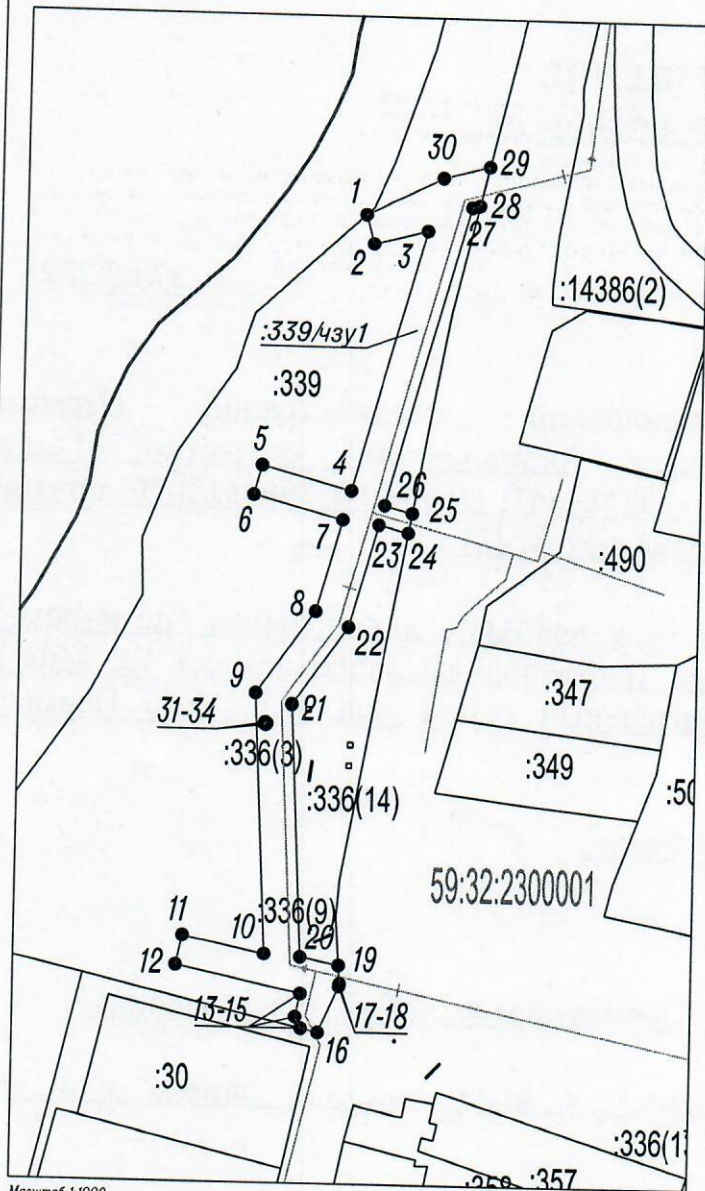

(подпись, печать)


М.В. Королева

Схема предполагаемых к использованию земель
или части земельного участка

Объект: Нефтепроводы и нефтепродуктопроводы диаметром DN 300 и менее, газопроводы и иные трубопроводы давлением до 1,2 Мпа
для размещения объекта: "Распределительные газопроводы д. Гора Пермского района Пермского края"
Местоположение: Пермский край, Пермский район, Хохловское с/п, д. Гора, ул. Музейная
Площадь земель или части земельного участка 59:32:2300004:339: 1611 м²
Категория земель: Земли населенных пунктов
Вид разрешенного использования земельного участка: для благоустройства (организация пляжа)

Каталог координат, м
Система координат МСК-59



Масштаб 1:1000

Условный номер земельного участка - :339/чзу1					
Площадь части земельного участка 1611 м ²					
№ точки границы	Координаты, м		№ точки границы	Координаты, м	
№	X	Y	№	X	Y
1	545594.98	2232926.34	20	545448.17	2232916.41
2	545589.18	2232927.88	21	545498.01	2232913.85
3	545591.98	2232938.37	22	545513.29	2232924.50
4	545540.33	2232924.51	23	545533.71	2232929.98
5	545545.00	2232907.12	24	545532.16	2232935.75
6	545539.20	2232905.57	25	545536.12	2232936.44
7	545534.56	2232922.96	26	545537.58	2232931.02
8	545516.29	2232918.06	27	545596.8	2232946.91
9	545500.04	2232906.74	28	545597.19	2232948.37
10	545448.65	2232909.38	29	545604.91	2232950.17
11	545452.06	2232893.34	30	545602.52	2232941.2
12	545446.19	2232892.09	1	545594.98	2232926.34
13	545440.98	2232916.59			
14	545436.48	2232915.63	31	545494.21	2232908.57
15	545434.22	2232916.77	32	545494.44	2232908.75
16	545433.45	2232920.06	33	545494.23	2232909.01
17	545442.53	2232924.07	34	545494.00	2232908.83
18	545443.02	2232924.17	31	545494.21	2232908.57
19	545446.64	2232923.91			

Описание границ смежных землепользователей ЗУ1:

- от точки 15 до точки 17, от точки 18 до точки 19, от точки 24 до точки 25, от точки 28 до точки 29 - земли неограниченной муниципальной или государственной собственности;
- от точки 1 до точки 15, от точки 17 до точки 18, от точки 19 до точки 24, от точки 25 до точки 28, от точки 29 до точки 1 - 59:32:2300001:339;
- от точки 31 до точки 31 - 59:32:2300001:6336

Заявитель:

МП
(для юридических лиц и индивидуальных предпринимателей)

Представитель АО "Газпром газораспределение Пермь"
по доверенности от 23.03.2023г. № 1935, Мелехина О.Ю.
(подпись, расшифровка подписи)

Условные обозначения:

- проектируемый газопровод
- граница участка ранее учтенного в ЕГРН
- граница земельного участка
- граница кадастрового квартала
- граница населенного пункта
- номер кадастрового квартала
- кадастровый номер земельного участка