



**КОМИТЕТ ИМУЩЕСТВЕННЫХ ОТНОШЕНИЙ  
АДМИНИСТРАЦИИ ПЕРМСКОГО МУНИЦИПАЛЬНОГО ОКРУГА**

**РЕШЕНИЕ**

о размещении объектов № 1324

Пермский край  
Пермский муниципальный округ

27.05.2025

Комитет имущественных отношений администрации Пермского муниципального округа разрешает Акционерному обществу «Газпром газораспределение Пермь» (ИНН 5902183841, ОГРН 1025900512670, почтовый адрес: 614000, г. Пермь, ул. Петропавловская, 43)

размещение объекта «Нефтепроводы и нефтепродуктопроводы диаметром DN 300 и менее, газопроводы и иные трубопроводы давлением до 1,2 Мпа для размещения объекта: «Распределительные газопроводы в д. Гора Пермского района Пермского края»

на землях муниципальной собственности и государственная собственность на которые не разграничена.

на срок 1 год.

Местоположение: Пермский край, Пермский м.о., д. Гора.

Приложение: схема предполагаемых к использованию земель или части земельного участка.

Особые условия использования:

- 1) При размещении газопровода учесть параметры ширины проезда улично-дорожной сети, во избежание сужения полосы отвода дороги.
- 2) При условии получения разрешения на производство земляных работ.

Заместитель председателя комитета

(подпись, печать)

М.В. Королева



Схема предполагаемых к использованию земель  
или части земельного участка


Объект: Нефтепроводы и нефтепродуктопроводы диаметром DN 300 и менее, газопроводы и иные трубопроводы давлением до 1,2 Мпа (для размещения объекта: "Распределительные газопроводы в. Гора Пермского района Пермского края")

Местоположение: Пермский край, Пермский район, Хохловское с/п, д.Гора

Площадь земель или части земельного участка 59:32:0000000:14386: 226 м2

Категория земель: Земли населенных пунктов

Вид разрешенного использования земельного участка: Земельные участки (территории) общего пользования

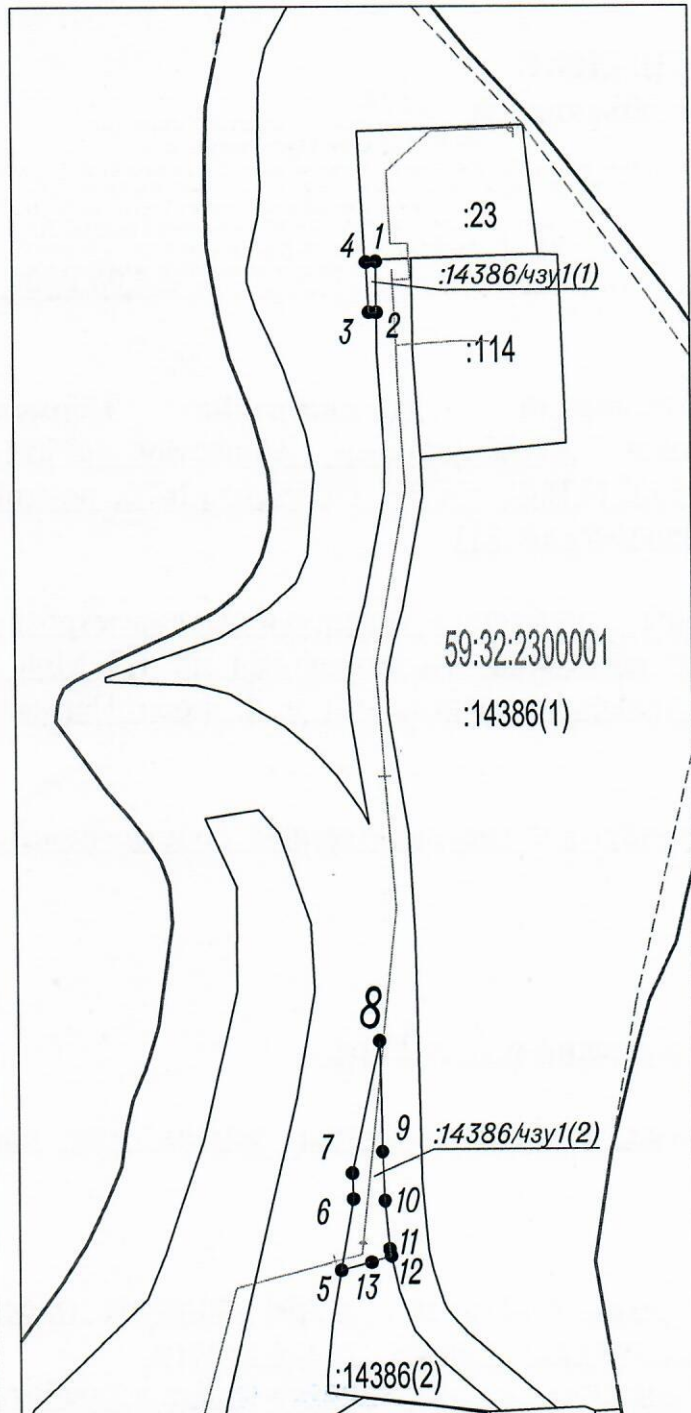

Масштаб 1:1000

Каталог координат, м  
Система координат МСК-59

| Условный номер земельного участка - :14386/чзу1(1) |               |            |
|----------------------------------------------------|---------------|------------|
| Площадь части земельного участка 226 м2            |               |            |
| № точки границы                                    | Координаты, м |            |
| №                                                  | X             | Y          |
| :14386/чзу1(1)                                     |               |            |
| 1                                                  | 545800.16     | 2232974.04 |
| 2                                                  | 545790.07     | 2232974.12 |
| 3                                                  | 545790.10     | 2232972.67 |
| 4                                                  | 545800.03     | 2232972.16 |
| 1                                                  | 545700.16     | 2232974.04 |
| :14386/чзу1(2)                                     |               |            |
| 5                                                  | 545601.84     | 2232965.78 |
| 6                                                  | 545615.84     | 2232968.23 |
| 7                                                  | 545620.98     | 2232968.06 |
| 8                                                  | 545647.15     | 2232973.59 |
| 9                                                  | 545625.22     | 2232973.95 |
| 10                                                 | 545615.49     | 2232974.40 |
| 11                                                 | 545605.96     | 2232975.27 |
| 12                                                 | 545604.57     | 2232975.58 |
| 13                                                 | 545603.41     | 2232971.66 |
| 5                                                  | 545601.84     | 2232965.78 |

Описание границ смежных землепользователей ЗУ1:

- от точки 1 до точки 2, от точки 4 до точки 1, от точки 5 до точки 12 - земли неограниченной муниципальной или государственной собственности;
- от точки 2 до точки 4, от точки 12 до точки 5 - 59:32:0000000:14386;

Заявитель:

(для юридических лиц и индивидуальных предпринимателей)

Представитель АО "Газпром газораспределение Пермь"  
по доверенности от 23.03.2023г. № 1935, Мелехина О.Ю.  
(подпись, расшифровка подписи)

Условные обозначения:

- проектируемый газопровод
- граница участка ранее учтенного в ЕГРН
- граница земельного участка
- граница кадастрового квартала
- граница населенного пункта
- номер кадастрового квартала
- кадастровый номер земельного участка