



**КОМИТЕТ ИМУЩЕСТВЕННЫХ ОТНОШЕНИЙ
АДМИНИСТРАЦИИ ПЕРМСКОГО МУНИЦИПАЛЬНОГО ОКРУГА**

РЕШЕНИЕ
о размещении объектов № 1328

Пермский край
Пермский муниципальный округ

27.05.2025

Комитет имущественных отношений администрации Пермского муниципального округа разрешает Акционерному обществу «Газпром газораспределение Пермь» (ИНН 5902183841, ОГРН 1025900512670, почтовый адрес: 614000, г. Пермь, ул. Петропавловская, 43)

размещение объекта «Газопровод-ввод по адресу: п. Горный, ул. Пейзажная, д. № 26 (газопровод давлением до 1,2 Мпа, для размещения которого не требуется разрешения на строительство)»

на землях муниципальной собственности.

на срок 1 год.

Местоположение: Пермский край, Пермский м.о., п. Горный, ул. Пейзажная.

Приложение: схема предполагаемых к использованию земель или части земельного участка.

Особые условия использования:

- 1) При размещении газопровода учесть параметры ширины проезда улично-дорожной сети, во избежание сужения полосы отвода дороги.
- 2) При условии получения разрешения на производство земляных работ.

Заместитель председателя комитета


(подпись, печать)

М.В. Королева



Схема предполагаемых к использованию земель или части земельного участка

Объект: Газопровод-ввод по адресу: п. Горный, ул. Пейзажная, д. № 26

Местоположение: Пермский край, Пермский м.о., п. Горный, ул. Пейзажная

Площадь земель или части земельного участка, кв.м.: 267


Категория земель: земли населённых пунктов

Вид разрешенного использования: отсутствует

Обозначение характерных точек границ	Координаты (МСК-59), м	
	X	Y
1	504178,74	2236506,10
2	504158,74	2236512,46
3	504148,85	2236515,61
4	504146,28	2236507,48
5	504176,18	2236498,01

Описание границ смежных землепользователей:

от т.1 до т.2 земельный участок с кадастровым номером 59:32:3480001:2812
от т.2 от т.3 земельный участок с кадастровым номером 59:32:3480001:2811
от т.3 от т.1 земельный участок с кадастровым номером 59:32:3480001:2900

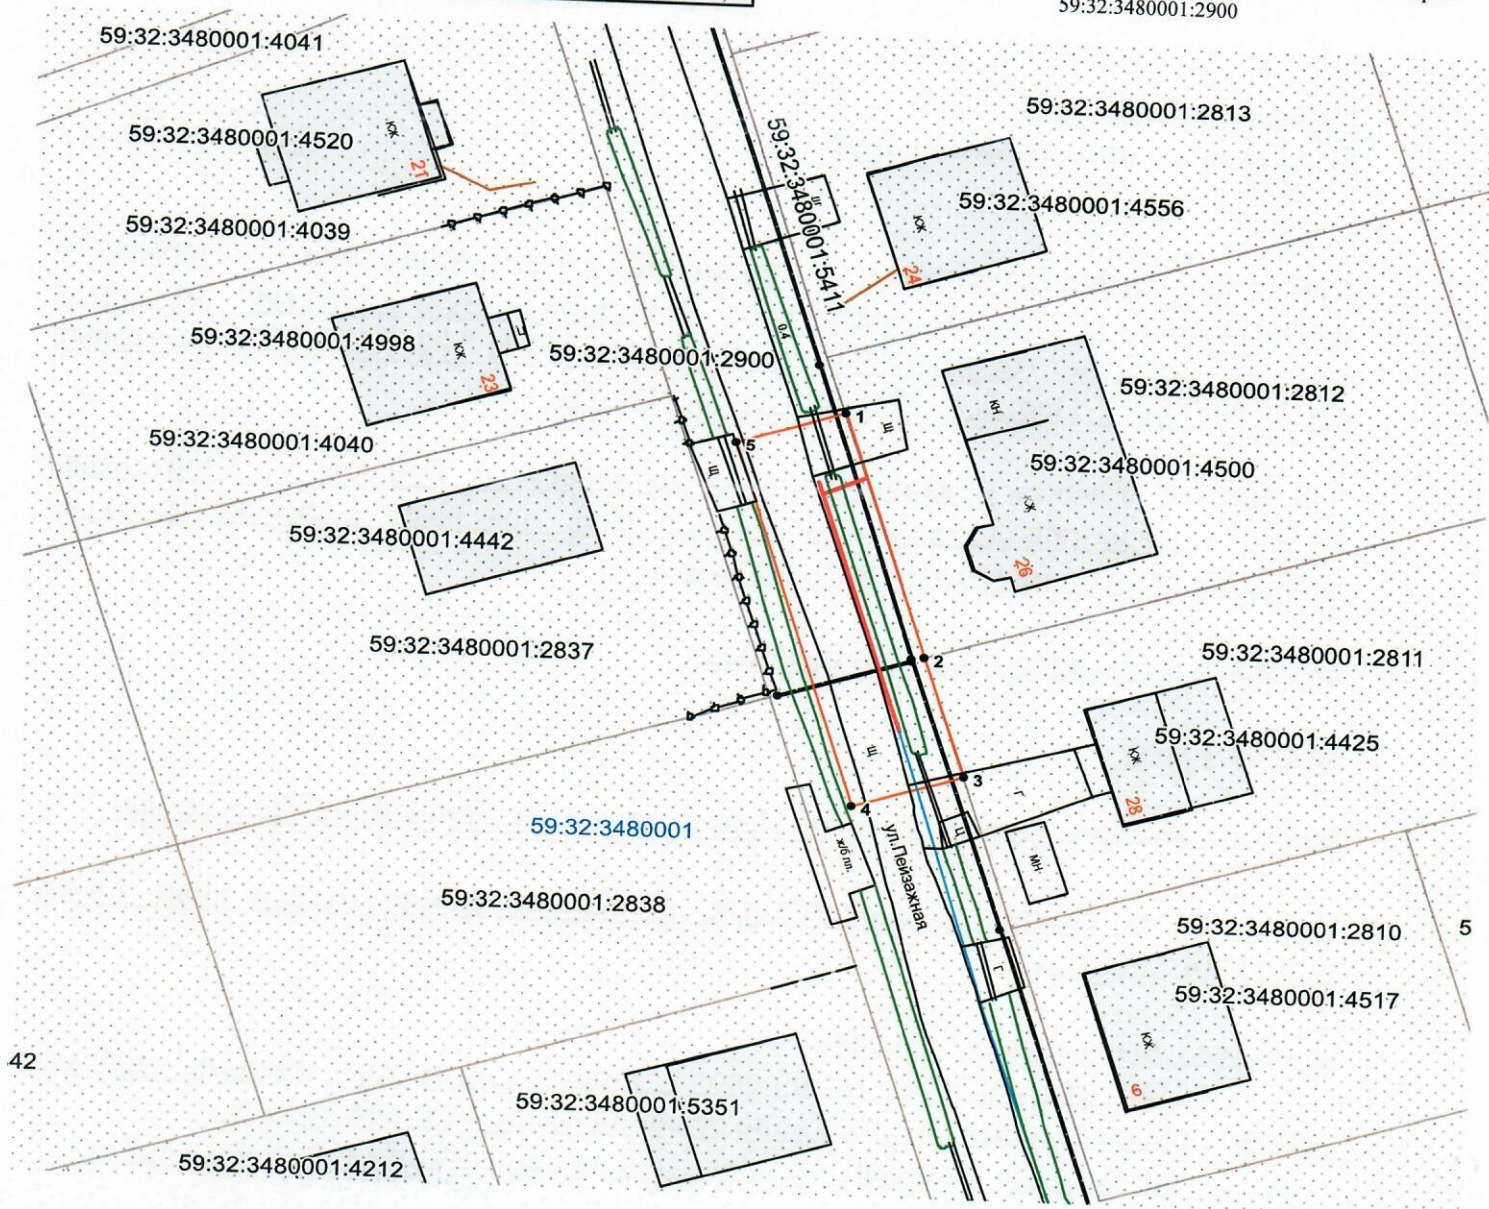

Масштаб 1:600

Условные обозначения:

- граница предполагаемых к использованию земель
- граница учтенных земельных участков
- граница кадастрового квартала
- проектируемый газопровод
- существующий газопровод
- 59:32:3480001:2812 кадастровый номер земельного участка
- 59:32:3480001 номер кадастрового квартала

Заявитель _____ /О.В. Косачев/

Верно