



**КОМИТЕТ ИМУЩЕСТВЕННЫХ ОТНОШЕНИЙ
АДМИНИСТРАЦИИ ПЕРМСКОГО МУНИЦИПАЛЬНОГО ОКРУГА**

РЕШЕНИЕ
о размещении объектов № 1329

Пермский край
Пермский муниципальный округ

27.05.2025

Комитет имущественных отношений администрации Пермского муниципального округа разрешает Акционерному обществу «Газпром газораспределение Пермь» (ИНН 5902183841, ОГРН 1025900512670, почтовый адрес: 614000, г. Пермь, ул. Петропавловская, 43)

размещение объекта «Газопровод-ввод по адресу: п. Горный, ул. Пейзажная, д. 24 (газопровод давлением до 1,2 Мпа, для размещения которого не требуется разрешения на строительство)»

на землях муниципальной собственности.

на срок 1 год.

Местоположение: Пермский край, Пермский м.о., п. Горный, ул. Пейзажная.

Приложение: схема предполагаемых к использованию земель или части земельного участка.

Особые условия использования:

- 1) При размещении газопровода учесть параметры ширины проезда улично-дорожной сети, во избежание сужения полосы отвода дороги.
- 2) При условии получения разрешения на производство земляных работ.

Заместитель председателя комитета

(подпись, печать)

М.В. Королева



Схема предполагаемых к использованию земель или части земельного участка


Объект: Газопровод-ввод по адресу: п. Горный, ул. Пейзажная, д. 24
 Местоположение: Пермский край, Пермский м.о., п. Горный, ул. Пейзажная
 Площадь земель или части земельного участка, кв.м.: **312**
 Категория земель: земли населённых пунктов
 Вид разрешенного использования: отсутствует



Обозначение характерных точек границ	Координаты (МСК-59), м	
	X	Y
1	504204,42	2236497,92
2	504183,48	2236504,59
3	504169,20	2236509,13
4	504166,66	2236501,01
5	504201,84	2236489,96

Описание границ смежных землепользователей:

от т.1 до т.2 земельный участок с кадастровым номером 59:32:3480001:2813
 от т.2 от т.3 земельный участок с кадастровым номером 59:32:3480001:2812
 от т.3 от т.1 земельный участок с кадастровым номером 59:32:3480001:2900

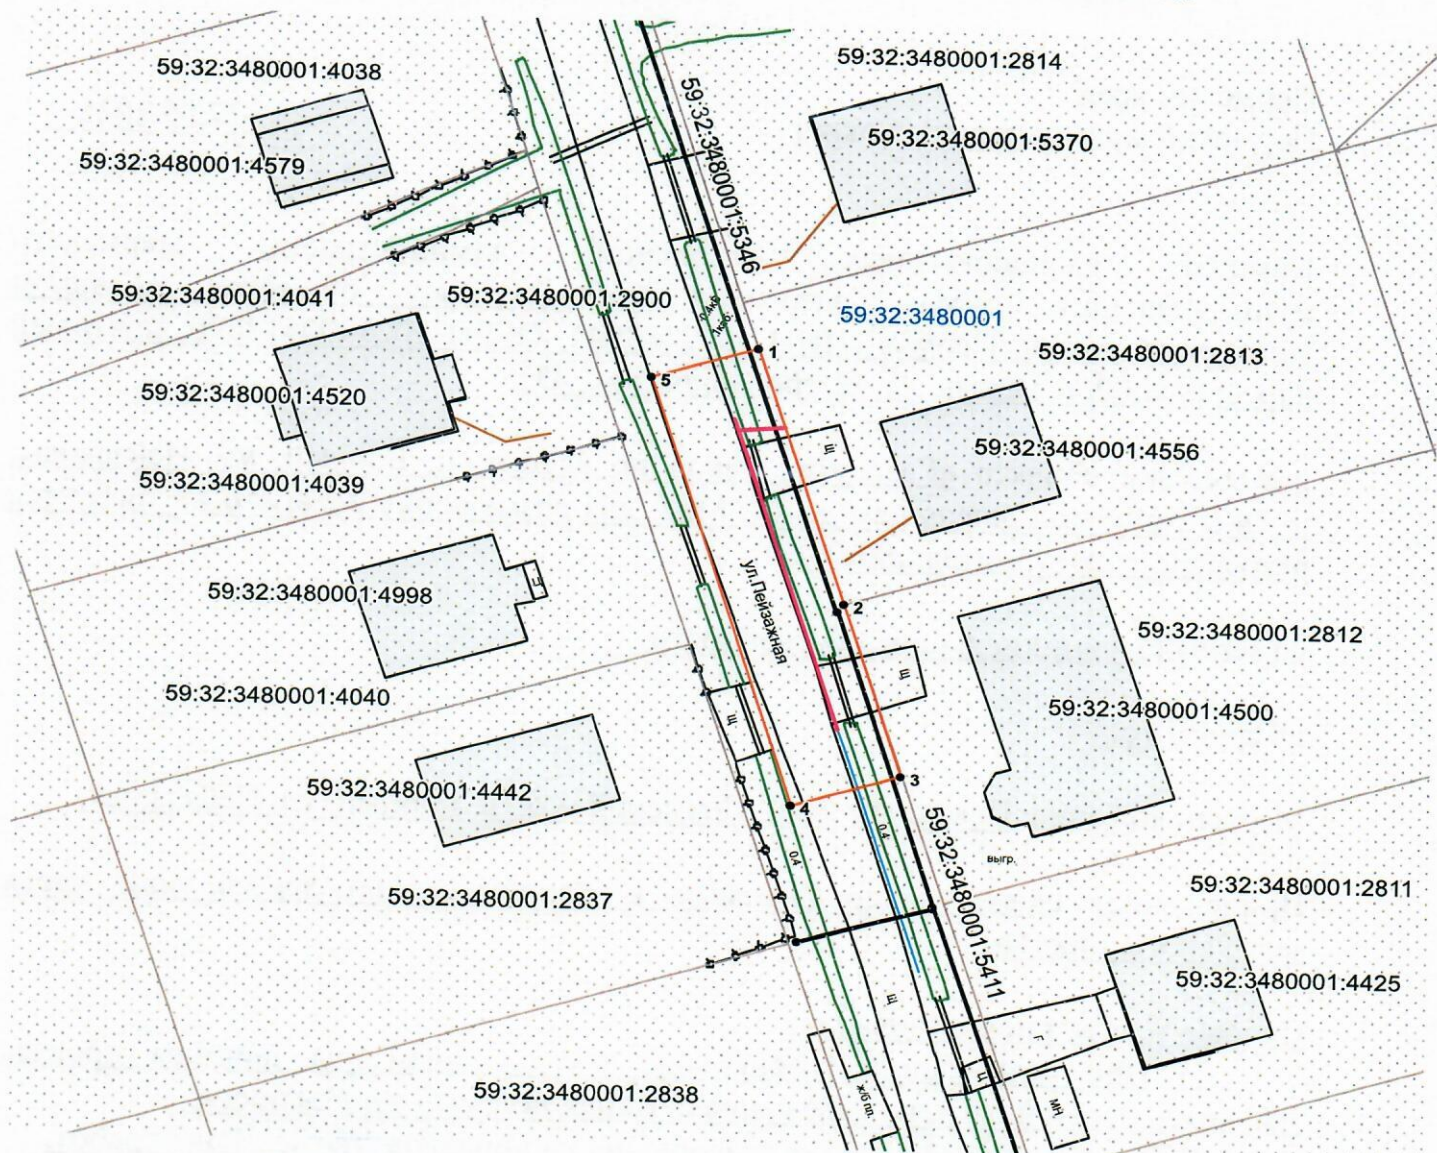

Масштаб 1:600

Условные обозначения:

- граница предполагаемых к использованию земель
 - граница учтенных земельных участков
 - граница кадастрового квартала
 - проектируемый газопровод
 - существующий газопровод
- 59:32:3480001:3906 кадастровый номер земельного участка
 59:32:3480001 номер кадастрового квартала

Заявитель О.В. Косачев

Верно