



**КОМИТЕТ ИМУЩЕСТВЕННЫХ ОТНОШЕНИЙ
АДМИНИСТРАЦИИ ПЕРМСКОГО МУНИЦИПАЛЬНОГО ОКРУГА**

РЕШЕНИЕ
о размещении объектов № 1331

Пермский край
Пермский муниципальный округ

27.05.2025

Комитет имущественных отношений администрации Пермского муниципального округа разрешает Акционерному обществу «Газпром газораспределение Пермь» (ИНН 5902183841, ОГРН 1025900512670, почтовый адрес: 614000, г. Пермь, ул. Петропавловская, 43)

размещение объекта «Газопровод-ввод по адресу: п. Горный, ул. Озерная, дом № 9А (газопровод давлением до 1,2 Мпа, для размещения которого не требуется разрешения на строительство)»

на землях муниципальной собственности.

на срок для подземного способа размещения - 1 год
для наземного способа размещения – бессрочно.

Местоположение: Пермский край, Пермский м.о., п. Горный, ул. Озерная.

Приложение: схема предполагаемых к использованию земель или части земельного участка.

Особые условия использования:

- 1) При размещении газопровода учесть параметры ширины проезда улично-дорожной сети, во избежание сужения полосы отвода дороги.
- 2) При условии получения разрешения на производство земляных работ.

Заместитель председателя комитета

(подпись, печать)

М.В. Королева



Схема предполагаемых к использованию земель или части земельного участка

Объект: Газопровод-ввод по адресу: п. Горный, ул. Озерная, дом № 9А

Местоположение: Пермский край, Пермский м.о., п. Горный, ул. Озерная

Площадь земель или части земельного участка, кв.м.: 81


Категория земель: земли населённых пунктов

Вид разрешенного использования: отсутствует

Обозначение характерных точек границ	Координаты (МСК-59), м	
	X	Y
1	504758,71	2237647,36
2	504758,43	2237651,15
3	504748,41	2237651,06
4	504748,68	2237647,36
5	504749,03	2237642,64
6	504759,01	2237643,38

Описание границ смежных землепользователей:

от т.1 до т.2, земельный участок с кадастровым номером
от т.3 до т.4 59:32:3480001:3069
от т.2 от т.3 земельный участок с кадастровым номером
59:32:3480001:3906
от т.4 от т.1 земельный участок с кадастровым номером
59:32:3480001:1214

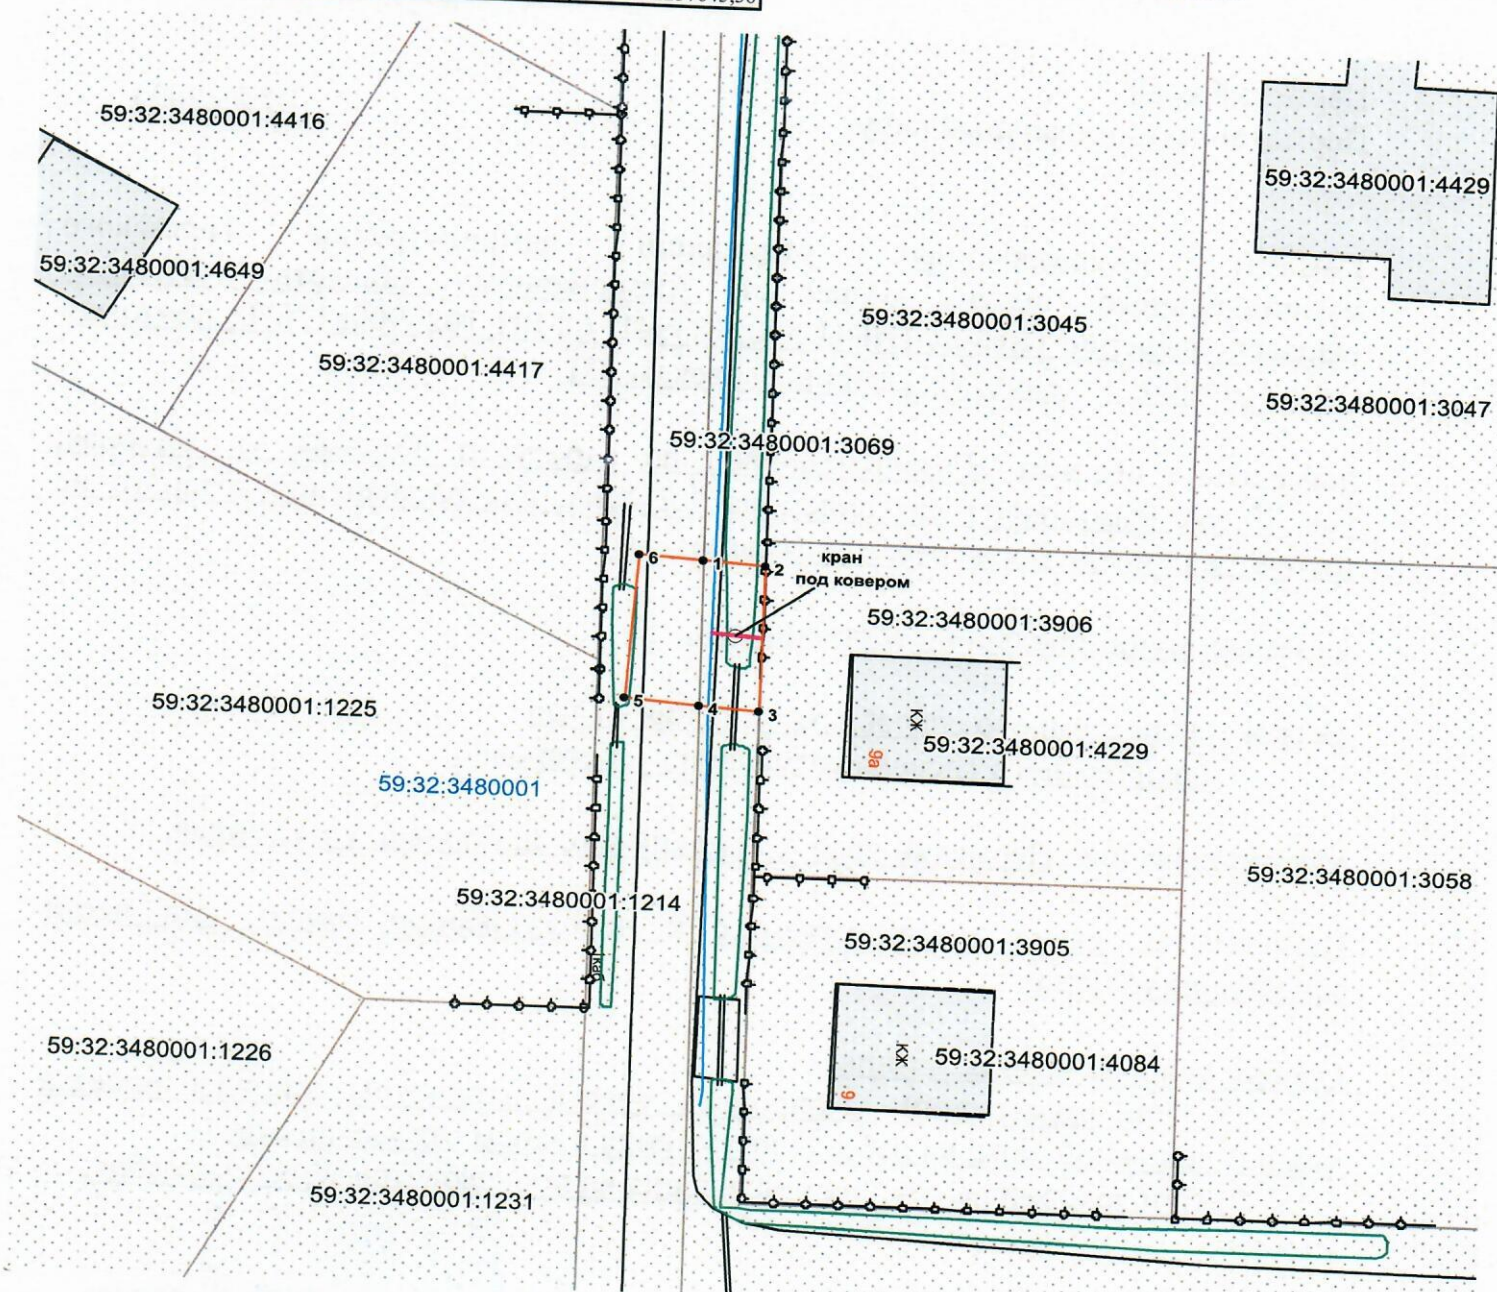

Масштаб 1:500

Условные обозначения:

- граница предполагаемых к использованию земель
- граница учтенных земельных участков
- граница кадастрового квартала
- проектируемый газопровод
- существующий газопровод
- 59:32:3480001:3906 кадастровый номер земельного участка
- 59:32:3480001 номер кадастрового квартала

Заявитель _____ /О.В. Косачев/

Верно