



**КОМИТЕТ ИМУЩЕСТВЕННЫХ ОТНОШЕНИЙ
АДМИНИСТРАЦИИ ПЕРМСКОГО МУНИЦИПАЛЬНОГО ОКРУГА**

РЕШЕНИЕ
о размещении объектов № 1332

Пермский край
Пермский муниципальный округ

27.05.2025

Комитет имущественных отношений администрации Пермского муниципального округа разрешает Акционерному обществу «Газпром газораспределение Пермь» (ИНН 5902183841, ОГРН 1025900512670, почтовый адрес: 614000, г. Пермь, ул. Петропавловская, 43)

размещение объекта «Газопровод-ввод по адресу: п. Горный, ул. Пейзажная, кад. № 59:32:3480001:4038 (газопровод давлением до 1,2 Мпа, для размещения которого не требуется разрешения на строительство)»

на землях муниципальной собственности.

на срок 1 год.

Местоположение: Пермский край, Пермский м.о., п. Горный, ул. Пейзажная.

Приложение: схема предполагаемых к использованию земель или части земельного участка.

Особые условия использования:

- 1) При размещении газопровода учесть параметры ширины проезда улично-дорожной сети, во избежание сужения полосы отвода дороги.
- 2) При условии получения разрешения на производство земляных работ.

Заместитель председателя комитета


(подпись, печать)

М.В. Королева



Схема предполагаемых к использованию земель или части земельного участка

Объект: Газопровод-ввод по адресу: п. Горный, ул. Пейзажная, кад. № 59:32:3480001:4038

Местоположение: Пермский край, Пермский м.о., п. Горный, ул. Пейзажная

Площадь земель или части земельного участка, кв.м.: 363


Категория земель: земли населённых пунктов

Вид разрешенного использования: отсутствует

Обозначение характерных точек границ	Координаты (МСК-59), м	
	X	Y
1	504227,52	2236477,97
2	504228,66	2236481,44
3	504229,62	2236481,13
4	504232,21	2236489,07
5	504208,22	2236496,71
6	504194,87	2236500,96
7	504192,34	2236493,00
8	504219,14	2236484,49
9	504218,00	2236481,00
10	504220,39	2236480,24

Описание границ смежных землепользователей:

от т.1 до т.4, земельный участок с кадастровым номером 59:32:3480001:2900
от т.6 до т.9 земельный участок с кадастровым номером 59:32:3480001:2814
от т.4 от т.5 земельный участок с кадастровым номером 59:32:3480001:2813
от т.5 от т.6 земельный участок с кадастровым номером 59:32:3480001:2813
от т.9 от т.10 земельный участок с кадастровым номером 59:32:3480001:4041
от т.10 от т.1 земельный участок с кадастровым номером 59:32:3480001:4038

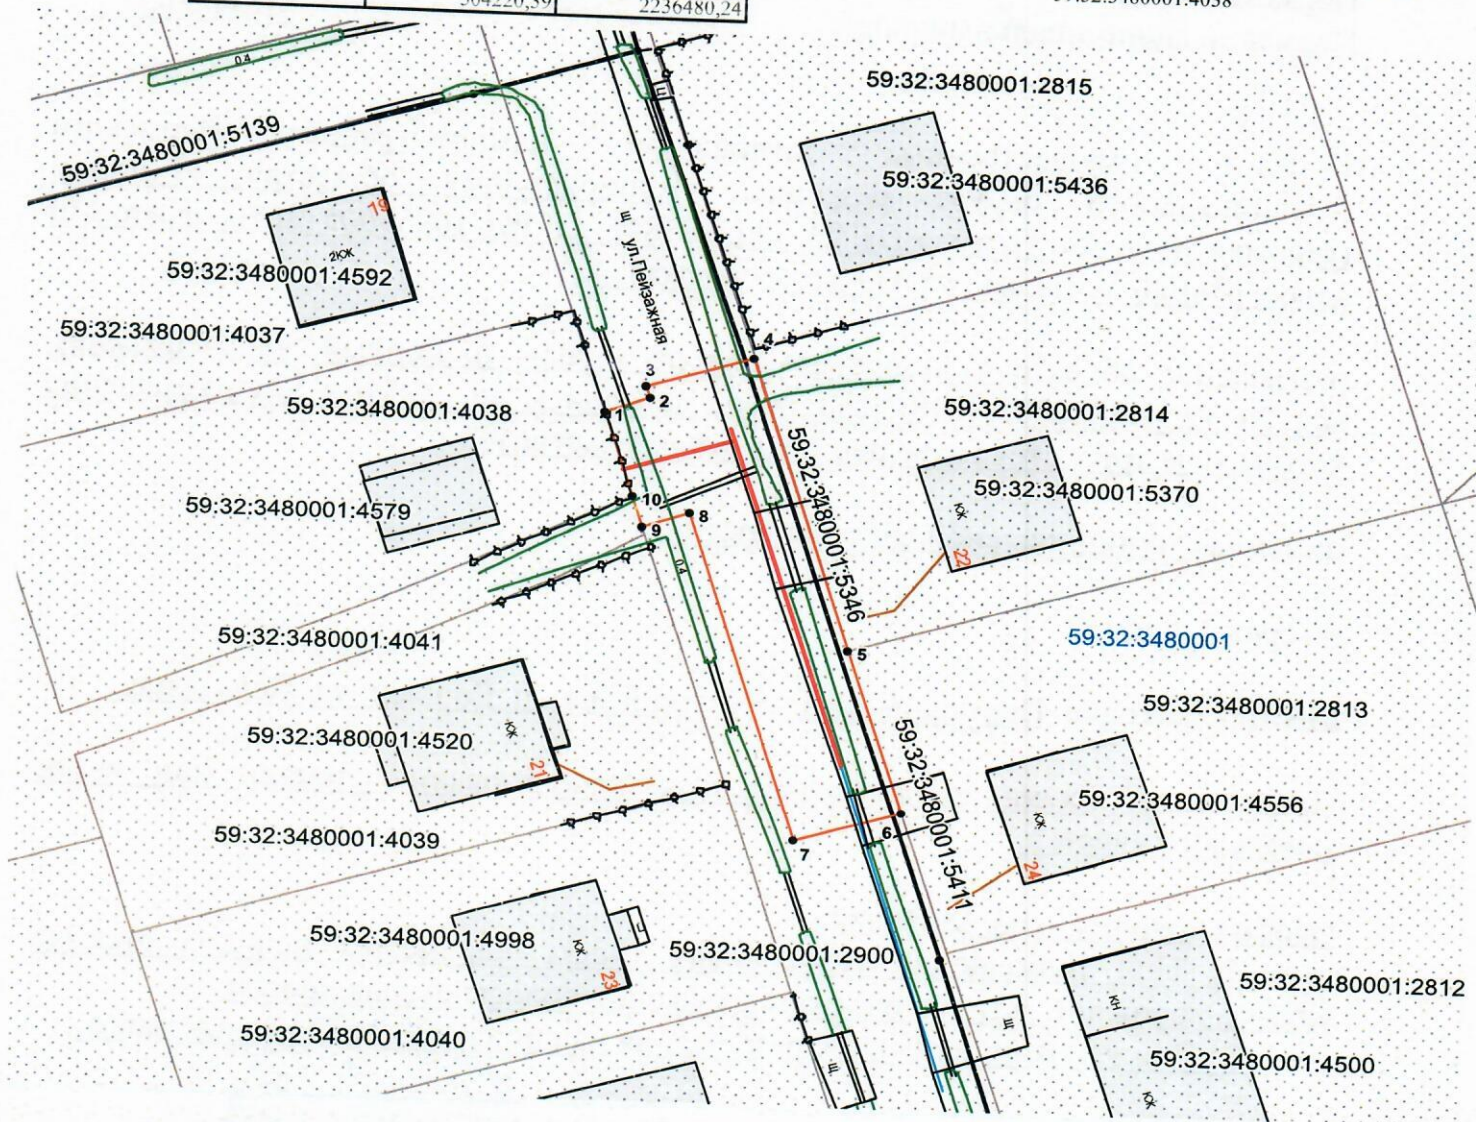

Масштаб 1:600

Условные обозначения:

- граница предполагаемых к использованию земель
- граница учтенных земельных участков
- граница кадастрового квартала
- проектируемый газопровод
- существующий газопровод
- 59:32:3480001:4038 кадастровый номер земельного участка
- 59:32:3480001 номер кадастрового квартала

Заявитель О.В. Косачев

Верно