



**КОМИТЕТ ИМУЩЕСТВЕННЫХ ОТНОШЕНИЙ
АДМИНИСТРАЦИИ ПЕРМСКОГО МУНИЦИПАЛЬНОГО ОКРУГА**

РЕШЕНИЕ

о размещении объектов № 1334

Пермский край
Пермский муниципальный округ

27.05.2025

Комитет имущественных отношений администрации Пермского муниципального округа разрешает Акционерному обществу «Газпром газораспределение Пермь» (ИНН 5902183841, ОГРН 1025900512670, почтовый адрес: 614000, г. Пермь, ул. Петропавловская, 43)

размещение объекта «Газопровод-ввод до границы земельного участка по адресу: д. Дворцовая Слудка, кад. № 59:32:3250001:3445 (газопровод давлением до 1,2 Мпа, для размещения которого не требуется разрешения на строительство)»

на землях муниципальной собственности и государственная собственность на которые не разграничена.

на срок 1 год.

Местоположение: Пермский край, Пермский м.о., д. Дворцовая Слудка.

Приложение: схема предполагаемых к использованию земель или части земельного участка.

Особые условия использования:

- 1) При размещении газопровода учесть параметры ширины проезда улично-дорожной сети, во избежание сужения полосы отвода дороги.
- 2) При условии получения разрешения на производство земляных работ.

Заместитель председателя комитета

_____ (подпись, печать)

М.В. Королева



Объект: Газопровод-ввод до границы земельного участка по адресу: д. Дворцовая Слудка, кад. № 59:32:3250001:3445

Площадь земель или части земельного участка, кв.м.: 147

Категория земель: земли населённых пунктов

Вид разрешенного использования: отсутствует

Обозначение характерных точек границ	Координаты (МСК-59), м	
	X	Y
1	515720,73	2205185,86
2	515721,64	2205188,75
3	515724,02	2205196,26
4	515724,66	2205198,28
5	515716,02	2205204,12
6	515714,36	2205198,90
7	515711,78	2205190,75
8	515711,12	2205188,68
9	515718,04	2205186,57

от т.1 до т.2, земли общего пользования

от т.1 до т.2,

от т.3 до т.4,

от т.5 от т.6,

от т.7 от т.8

OT 1.7 OT 1.8
OT T.2 OT T.3

OT T 6 OT T 7

OT T.4 OT T.5

01 1.4 01 1.5


OT T 8 OT T 1

014.8 014.1

земельный участок с кадастровым номером
59:32:0000000:13527

земельный участок с кадастровым номером
59:32:0000000:13526

земельный участок с кадастровым номером
59:32:3250001:3445

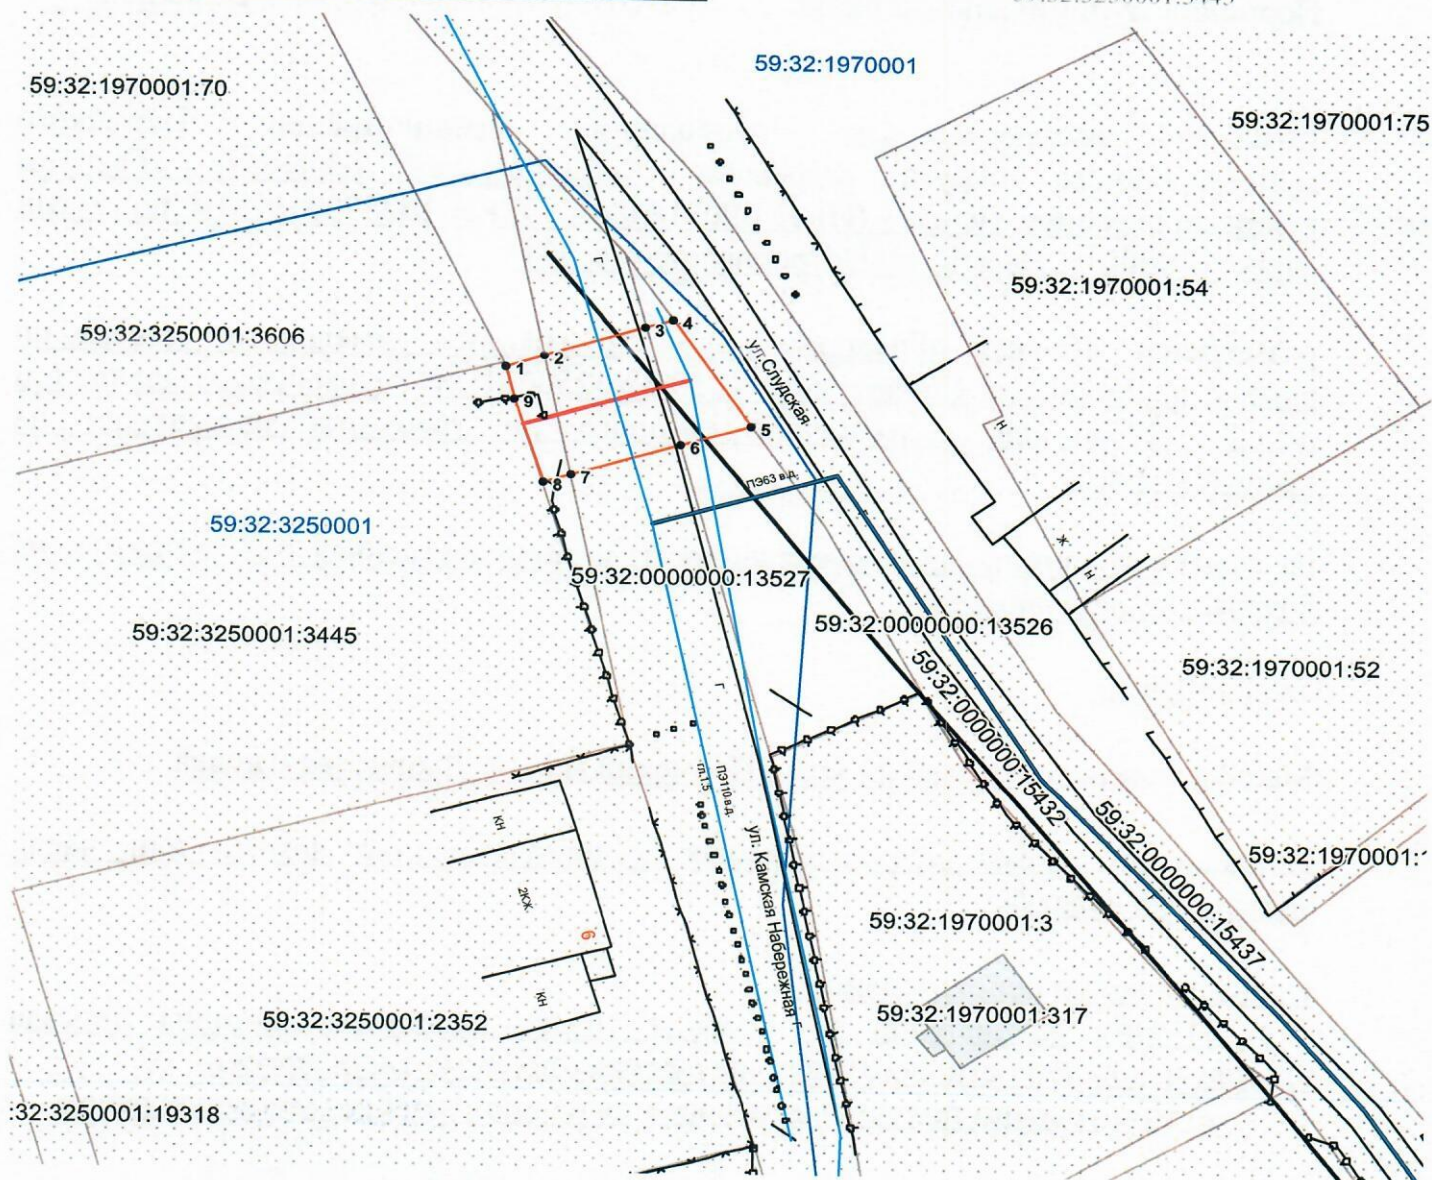

Масштаб 1:600

- граница предполагаемых к использованию земель
- граница учтенных земельных участков
- граница кадастрового квартала
- проектируемый газопровод
- существующий газопровод

59:32:3250001:3445 кадастровый номер земельного участка
59:32:3250001 номер кадастрового квартала

Заявитель _____ /О.В. Косачев/

Верно