



**КОМИТЕТ ИМУЩЕСТВЕННЫХ ОТНОШЕНИЙ
АДМИНИСТРАЦИИ ПЕРМСКОГО МУНИЦИПАЛЬНОГО ОКРУГА**

РЕШЕНИЕ

о размещении объектов № 1335

Пермский край
Пермский муниципальный округ

27.05.2025

Комитет имущественных отношений администрации Пермского муниципального округа разрешает Акционерному обществу «Газпром газораспределение Пермь» (ИНН 5902183841, ОГРН 1025900512670, почтовый адрес: 614000, г. Пермь, ул. Петропавловская, 43)

размещение объекта «Газопровод-ввод по адресу: д. Дворцовая Слудка, ул. Слудская, д. 5 (газопровод давлением до 1,2 Мпа, для размещения которого не требуется разрешения на строительство)»

на землях муниципальной собственности.

на срок 1 год.

Местоположение: Пермский край, Пермский м.о., д. Дворцовая Слудка.

Приложение: схема предполагаемых к использованию земель или части земельного участка.

Особые условия использования:

- 1) При размещении газопровода учесть параметры ширины проезда улично-дорожной сети, во избежание сужения полосы отвода дороги.
- 2) При условии получения разрешения на производство земляных работ.

Заместитель председателя комитета


(подпись, печать)

М.В. Королева



Схема предполагаемых к использованию земель или части земельного участка

Объект: Газопровод-ввод по адресу: д. Дворцовая Слудка, ул. Слудская, д. 5

Местоположение: Пермский край, Пермский м.о., д. Дворцовая Слудка

Площадь земель или части земельного участка, кв.м.: 87

Категория земель: земли населённых пунктов

Вид разрешенного использования: отсутствует




Обозначение характерных точек границ	Координаты (МСК-59), м	
	X	Y
1	515170,50	2205410,91
2	515170,98	2205419,82
3	515161,09	2205420,96
4	515160,58	2205412,51

Описание границ смежных землепользователей:

от т.1 до т.4 земельный участок с кадастровым номером 59:32:0000000:13526

от т.4 от т.1 земельный участок с кадастровым номером 59:32:1970001:149

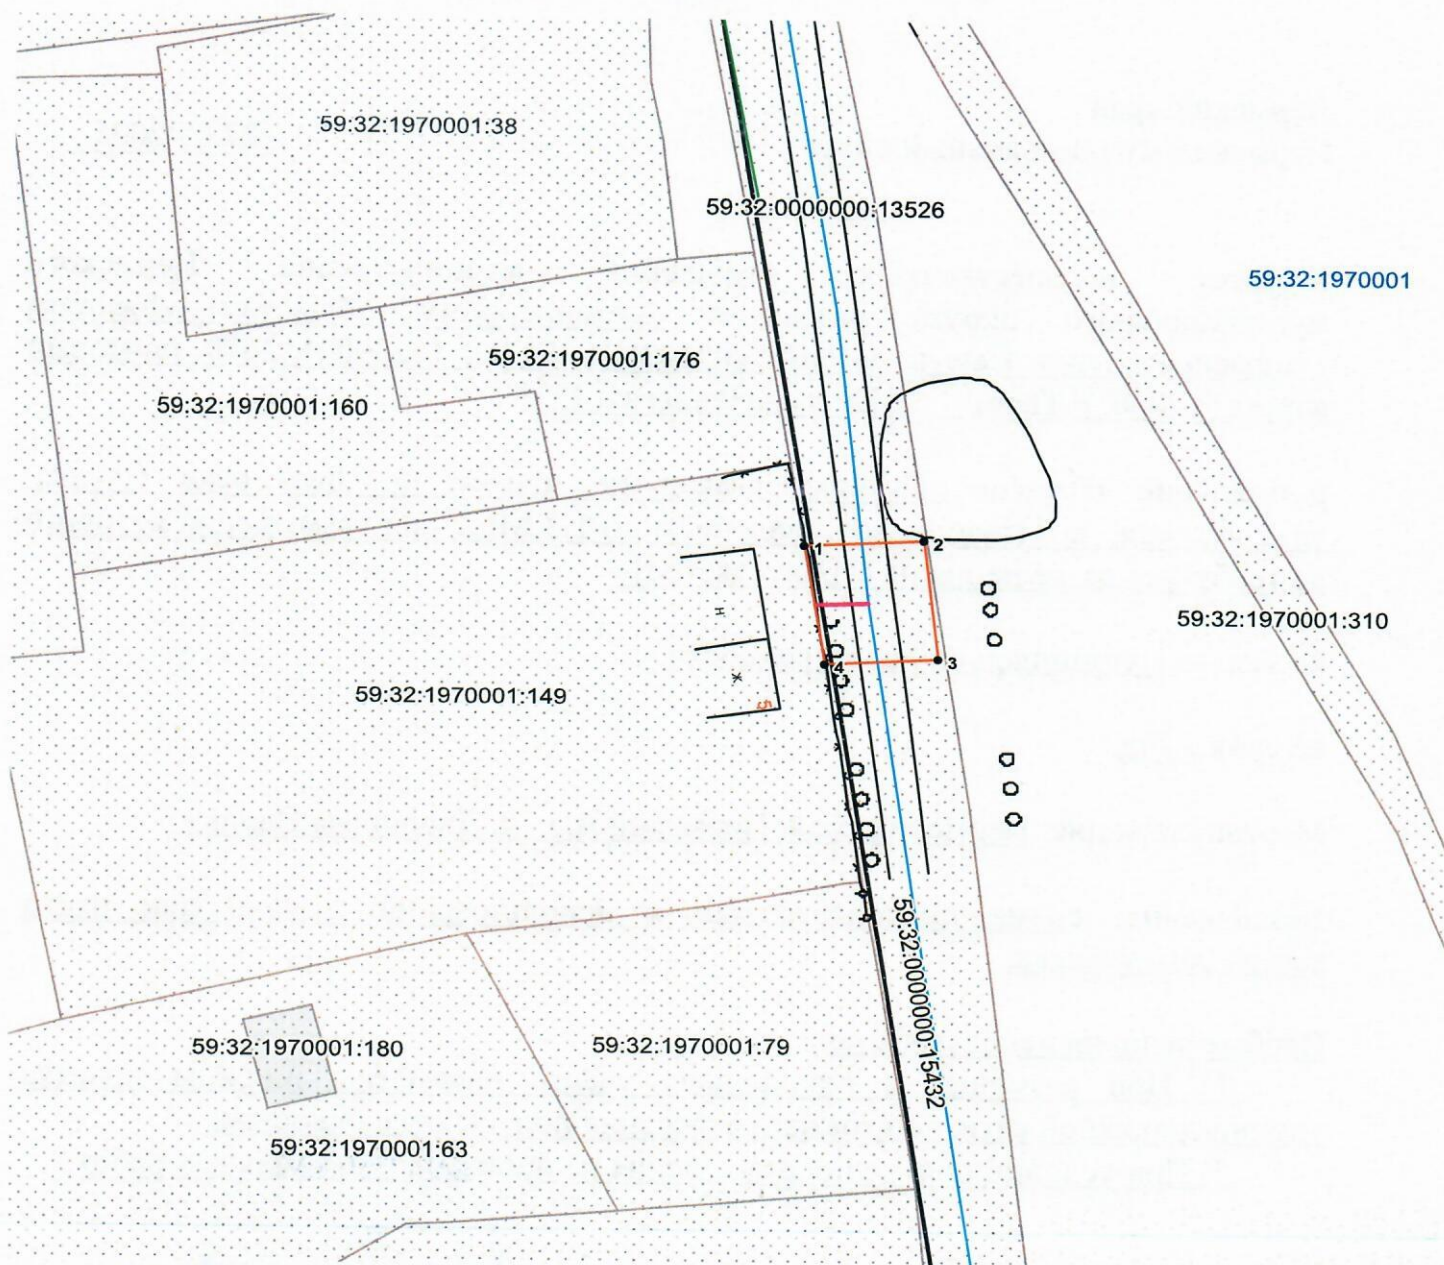

Масштаб 1:600

Условные обозначения:

- граница предполагаемых к использованию земель
- граница учтенных земельных участков
- граница кадастрового квартала
- проектируемый газопровод
- существующий газопровод

59:32:1970001:149 кадастровый номер земельного участка
59:32:1970001 номер кадастрового квартала

Заявитель _____ /О.В. Косачев/

Верно