



**КОМИТЕТ ИМУЩЕСТВЕННЫХ ОТНОШЕНИЙ
АДМИНИСТРАЦИИ ПЕРМСКОГО МУНИЦИПАЛЬНОГО ОКРУГА**

РЕШЕНИЕ

о размещении объектов № 1339

Пермский край
Пермский муниципальный округ

27.05.2025

Комитет имущественных отношений администрации Пермского муниципального округа разрешает Акционерному обществу «Газпром газораспределение Пермь» (ИНН 5902183841, ОГРН 1025900512670, почтовый адрес: 614000, г. Пермь, ул. Петропавловская, 43)

размещение объекта «Газопровод-ввод по адресу: п. Красный Восход, ул. Артемовых, д. 6 (газопровод давлением до 1,2 Мпа, для размещения которого не требуется разрешения на строительство)»

на землях государственная собственность на которые не разграничена.

на срок 1 год.

Местоположение: Пермский край, Пермский м.о., п. Красный Восход, ул. Артемовых.

Приложение: схема предполагаемых к использованию земель или части земельного участка.

Особые условия использования:

1) При размещении газопровода учесть параметры ширины проезда улично-дорожной сети, во избежание сужения полосы отвода дороги.

2) При условии получения разрешения на производство земляных работ.

Заместитель председателя комитета

(подпись, печать)

М.В. Королева



Схема предполагаемых к использованию земель или части земельного участка

Объект: Газопровод-ввод по адресу: п Красный Восход, ул Артемовых, д 6

Местоположение: Пермский край, м.о. Пермский, п. Красный Восход, ул. Артемовых

Площадь земель или части земельного участка, кв.м. **1378**


Категория земель: земли населённых пунктов

Вид разрешенного использования: отсутствует

Обозначение характерных точек границ	Координаты (МСК-59), м	
	X	Y
1	515899,69	2201009,65
2	515906,00	2200974,00
3	515910,91	2200893,44
4	515916,11	2200861,83
5	515921,43	2200849,63
6	515920,63	2200846,99
7	515923,56	2200848,21
8	515927,17	2200849,73
9	515920,84	2200894,85
10	515918,62	2200925,33
11	515907,71	2201010,89

Описание границ смежных землепользователей:

от т.1 до т.2 земельный участок с кадастровым номером 59:32:2000001:2420
от т.2 до т.6 земли общего пользования
от т.7 до т.1 земельный участок с кадастровым номером 59:32:2000001:2777
от т.6 до т.7

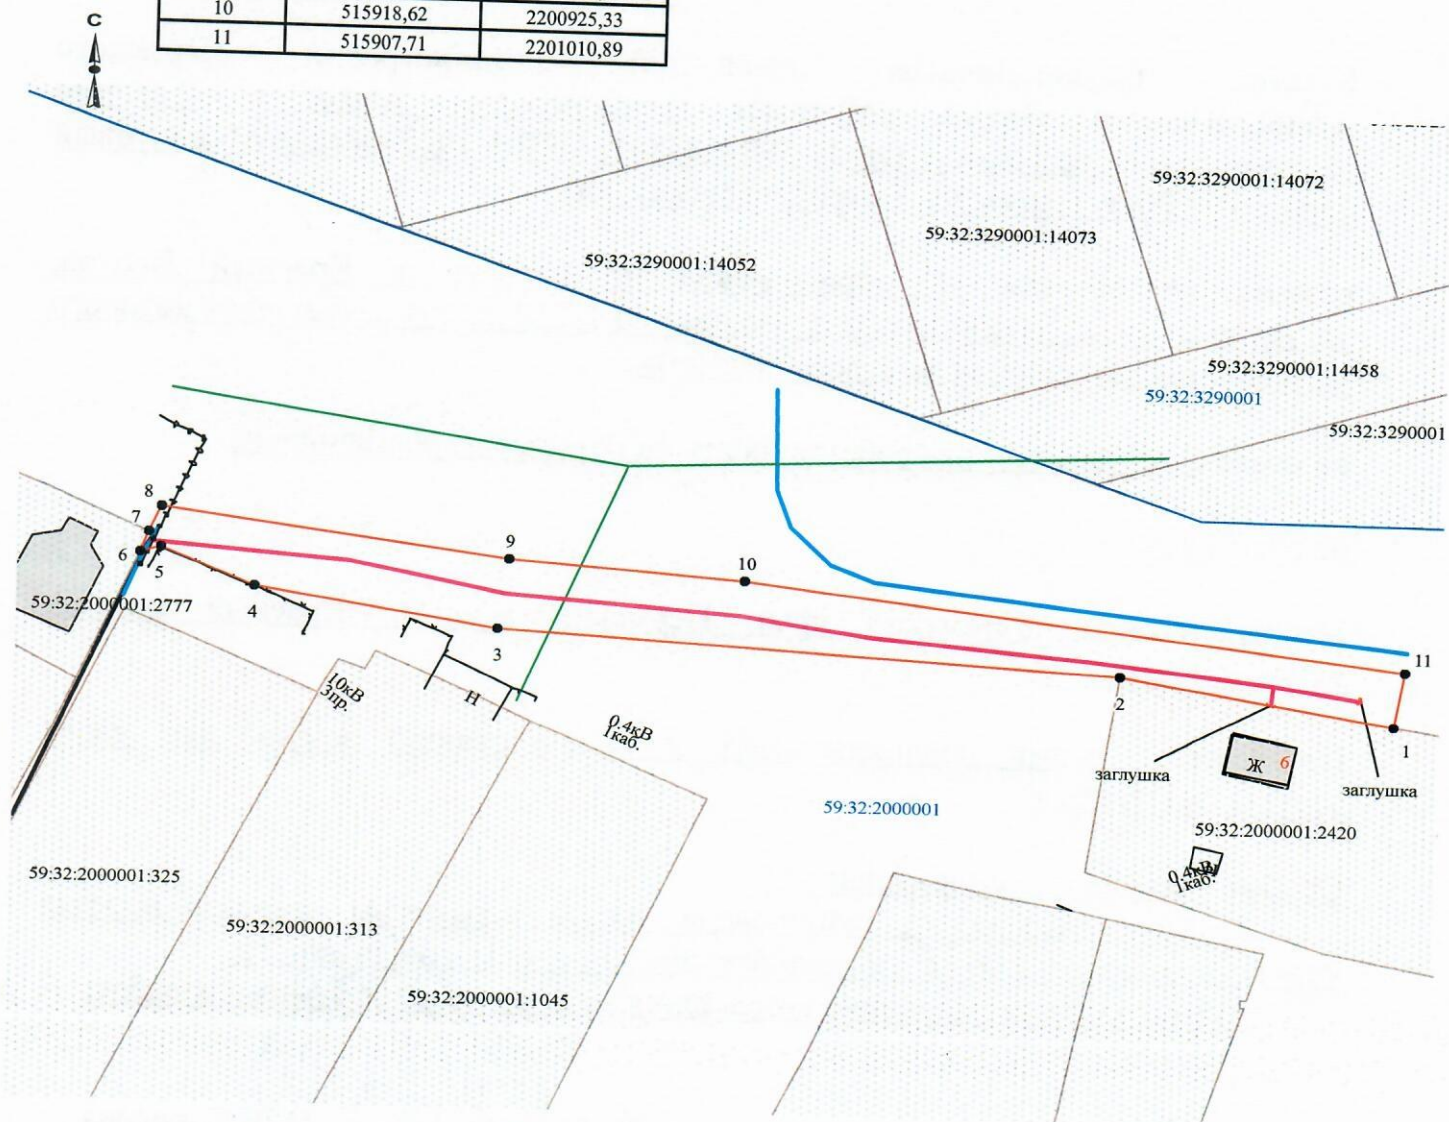

Масштаб 1:1000

Заявитель О.В. Косачев

Верно

Условные обозначения:

- граница предполагаемых к использованию земель
- граница учтенных земельных участков
- граница кадастрового квартала
- проектируемый газопровод
- существующий газопровод

59:32:2000001:2420 кадастровый номер земельного участка
59:32:2000001 номер кадастрового квартала