



**КОМИТЕТ ИМУЩЕСТВЕННЫХ ОТНОШЕНИЙ  
АДМИНИСТРАЦИИ ПЕРМСКОГО МУНИЦИПАЛЬНОГО ОКРУГА**

**РЕШЕНИЕ**

о размещении объектов № 1340

Пермский край  
Пермский муниципальный округ

27.05.2025

Комитет имущественных отношений администрации Пермского муниципального округа разрешает Акционерному обществу «Газпром газораспределение Пермь» (ИНН 5902183841, ОГРН 1025900512670, почтовый адрес: 614000, г. Пермь, ул. Петропавловская, 43)

размещение объекта «Газопровод-ввод по адресу: п. Красный Восход, ул. Пермская, д. 1 (газопровод давлением до 1,2 Мпа, для размещения которого не требуется разрешения на строительство)»

на землях муниципальной собственности.

на срок 1 год.

Местоположение: Пермский край, Пермский м.о., п. Красный Восход, ул. Пермская.

Приложение: схема предполагаемых к использованию земель или части земельного участка.

Особые условия использования:

1) При размещении газопровода учесть параметры ширины проезда улично-дорожной сети, во избежание сужения полосы отвода дороги.

2) При условии получения разрешения на производство земляных работ.

Заместитель председателя комитета

(подпись, печать)

М.В. Королева





**Схема предполагаемых к использованию земель или части земельного участка**

Объект: Газопровод-ввод по адресу: п Красный Восход, ул Пермская, д 1

Местоположение: Пермский край, м.о. Пермский, п. Красный Восход, ул. Пермская

Площадь земель или части земельного участка, кв.м. 112

Категория земель: земли населённых пунктов

Вид разрешенного использования: отсутствует


| Обозначение<br>характерных<br>точек границ | Координаты (МСК-59), м |            |
|--------------------------------------------|------------------------|------------|
|                                            | X                      | Y          |
| 1                                          | 515211,14              | 2200893,08 |
| 2                                          | 515201,89              | 2200895,90 |
| 3                                          | 515198,69              | 2200884,32 |
| 4                                          | 515207,24              | 2200881,71 |

Описание границ смежных землепользователей:

от т.1 до т.2 земельный участок с кадастровым номером  
59:32:3290001:5482

от т.2 до т.3 земельный участок с кадастровым номером  
от т.4 до т.1 59:32:3290001:5483

от т.3 до т.4 земельный участок с кадастровым номером  
59:32:3290001:5490

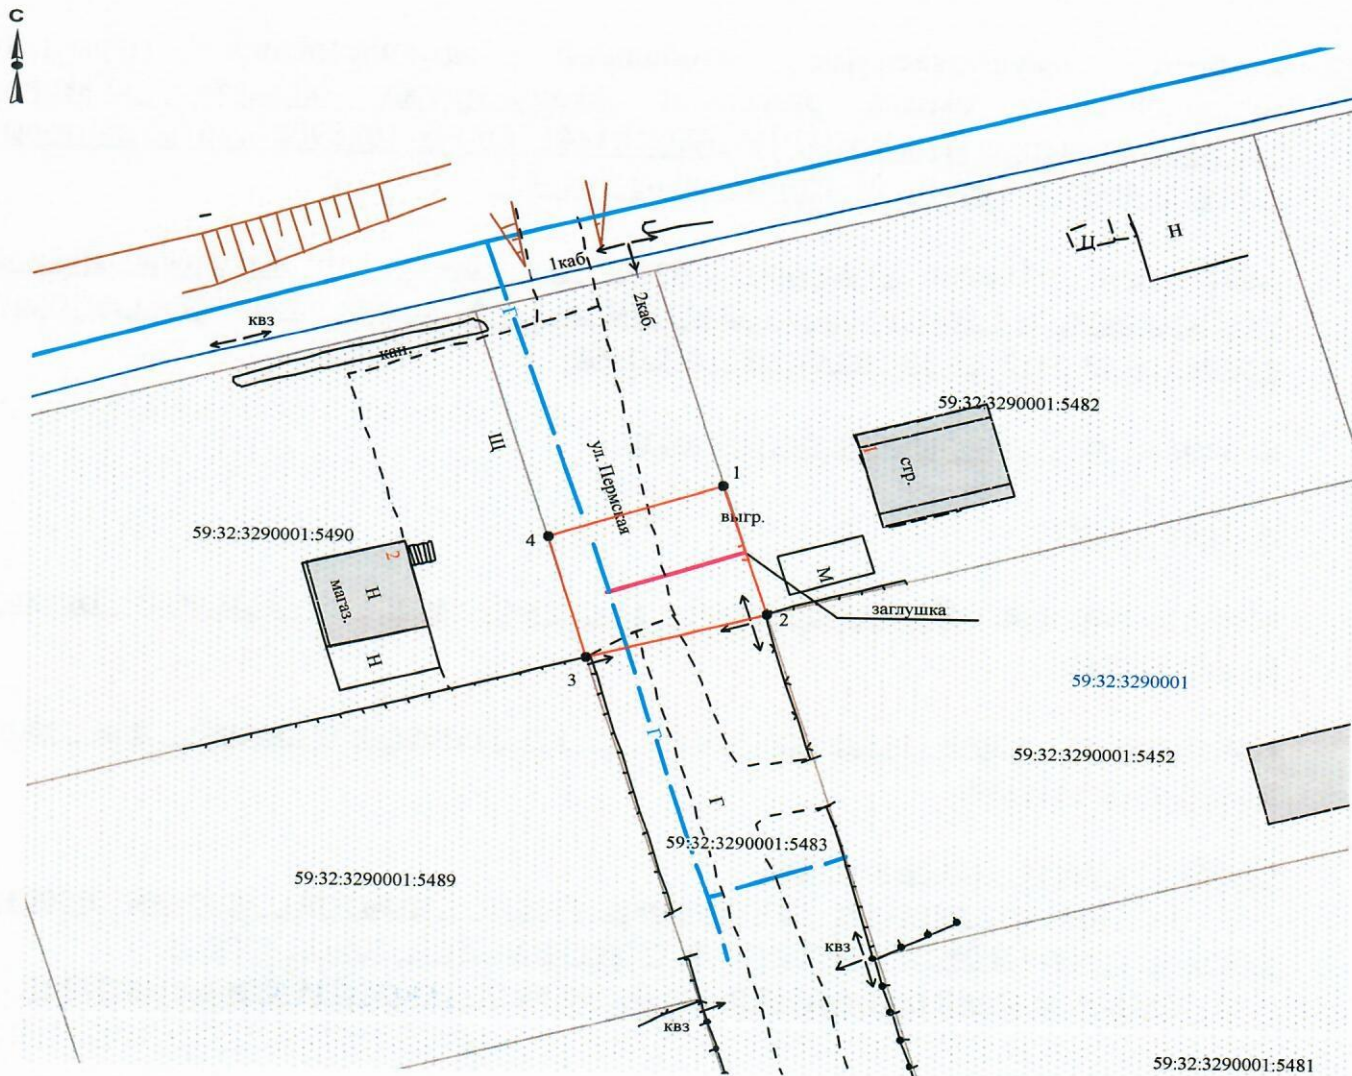

**Масштаб 1:500**

Заявитель \_\_\_\_\_ /О.В. Косачев/

Верно

**Условные обозначения:**

-  граница предполагаемых к использованию земель
-  граница учтенных земельных участков
-  граница кадастрового квартала
-  проектируемый газопровод
-  существующий газопровод

59:32:3290001:5482 кадастровый номер земельного участка  
59:32:3290001 номер кадастрового квартала