



**КОМИТЕТ ИМУЩЕСТВЕННЫХ ОТНОШЕНИЙ
АДМИНИСТРАЦИИ ПЕРМСКОГО МУНИЦИПАЛЬНОГО ОКРУГА**

РЕШЕНИЕ

о размещении объектов № 1341

Пермский край
Пермский муниципальный округ

27.05.2025

Комитет имущественных отношений администрации Пермского муниципального округа разрешает Акционерному обществу «Газпром газораспределение Пермь» (ИНН 5902183841, ОГРН 1025900512670, почтовый адрес: 614000, г. Пермь, ул. Петропавловская, 43)

размещение объекта «Газопровод-ввод по адресу: д Мураши, ул Заречная, д 11 (газопровод давлением до 1,2 Мпа, для размещения которого не требуется разрешения на строительство)»

на землях государственная собственность на которые не разграничена.

на срок: 1 год.

Местоположение: Пермский край, Пермский м.о., д. Мураши, ул. Заречная

Приложение: схема предполагаемых к использованию земель или части земельного участка.

Особые условия использования:

- 1) При размещении газопровода учесть параметры ширины проезда улично-дорожной сети, во избежание сужения полосы отвода дороги.
- 2) При условии получения разрешения на производство земляных работ.

Заместитель председателя комитета


(подпись, печать)

М.В. Королева



Схема предполагаемых к использованию земель или части земельного участка

Объект: Газопровод-ввод по адресу: д Мураши, ул Заречная, д 11

Местоположение: Пермский край, м.о. Пермский, д. Мураши, ул. Заречная

Площадь земель или части земельного участка, кв.м. **514**


Категория земель: земли населённых пунктов

Вид разрешенного использования: отсутствует

Обозначение характерных точек границ	Координаты (МСК-59), м	
	X	Y
1	507982,94	2210048,08
2	507975,45	2210044,89
3	507990,69	2210014,59
4	508002,54	2210013,36
5	508010,77	2210018,46
6	508024,35	2210026,87
7	508036,46	2210034,38
8	508038,96	2210036,04
9	508036,06	2210040,37
10	508028,79	2210035,83
11	508005,06	2210021,04
12	507994,45	2210020,88
13	507988,33	2210035,36

Описание границ смежных землепользователей:

- от т.1 до т.4 земли общего пользования
- от т.8 до т.9
- от т.4 до т.6 земельный участок с кадастровым номером 59:32:1400001:605
- от т.6 до т.8 земельный участок с кадастровым номером 59:32:1400001:604
- от т.9 до т.10 земельный участок с кадастровым номером 59:32:1400001:20
- от т.10 до т.13 земельный участок с кадастровым номером 59:32:1400001:634
- от т.13 до т.1 земельный участок с кадастровым номером 59:32:1400001:635

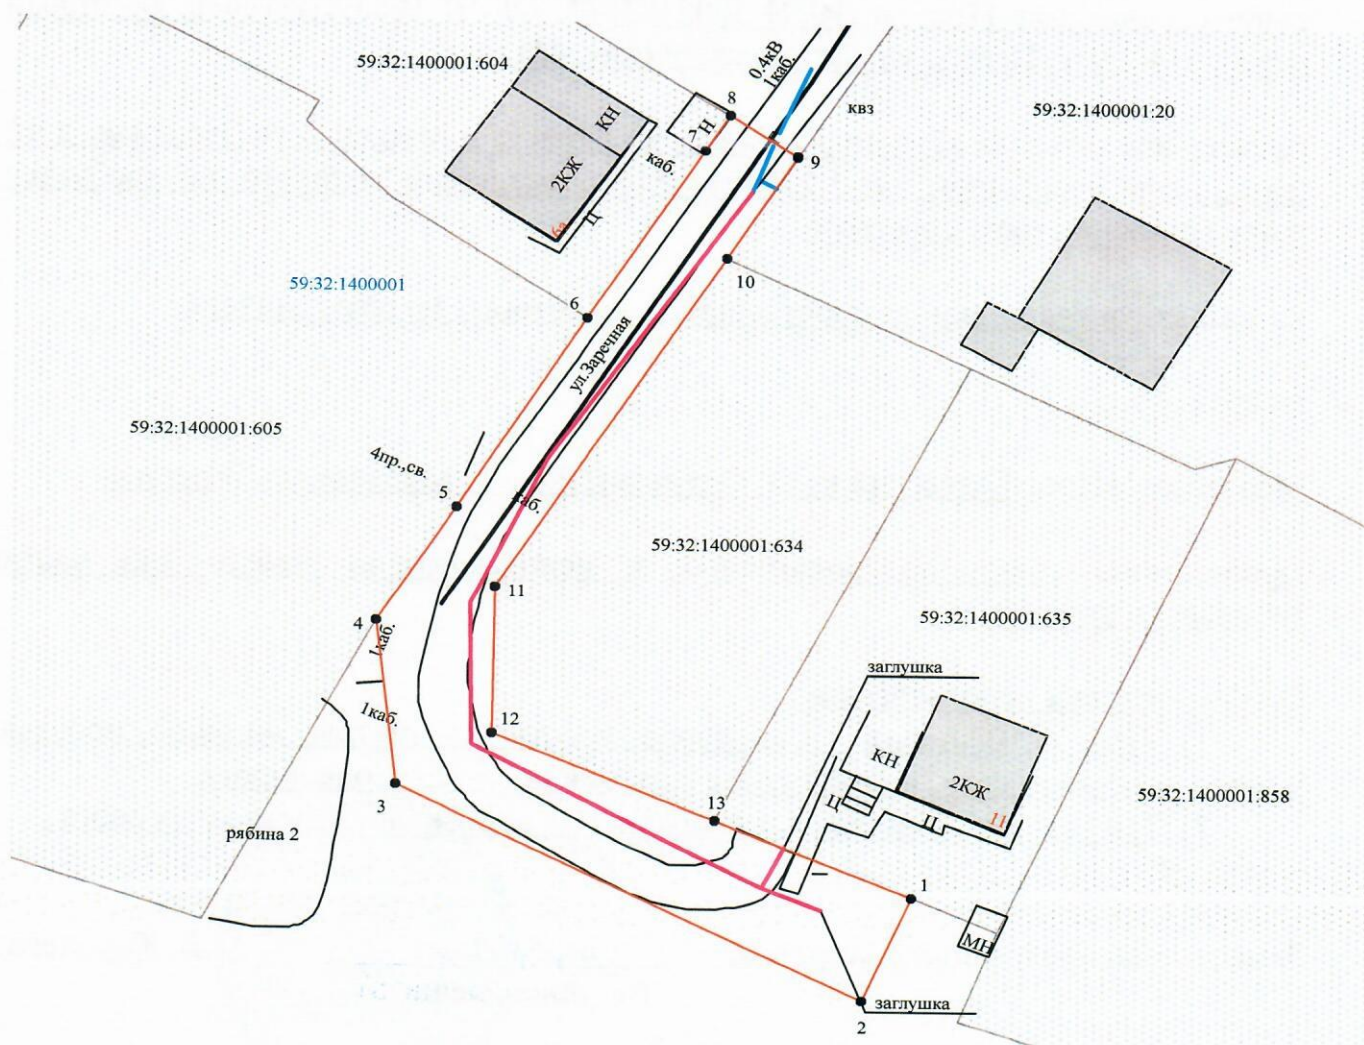

Масштаб 1:500

Условные обозначения:

- граница предполагаемых к использованию земель
- граница учтенных земельных участков
- граница кадастрового квартала
- проектируемый газопровод
- существующий газопровод

59:32:1400001:635 кадастровый номер земельного участка
59:32:1400001 номер кадастрового квартала

Заявитель О.В. Косачев

Верно