



**КОМИТЕТ ИМУЩЕСТВЕННЫХ ОТНОШЕНИЙ
АДМИНИСТРАЦИИ ПЕРМСКОГО МУНИЦИПАЛЬНОГО ОКРУГА**

РЕШЕНИЕ
о размещении объектов № 1342

Пермский край
Пермский муниципальный округ

27.05.2025

Комитет имущественных отношений администрации Пермского муниципального округа разрешает Акционерному обществу «Газпром газораспределение Пермь» (ИНН 5902183841, ОГРН 1025900512670, почтовый адрес: 614000, г. Пермь, ул. Петропавловская, 43)

размещение объекта «Газопровод давлением до 1,2 Мпа, для размещения которого не требуется разрешения на строительство»

на землях государственная собственность на которые не разграничена.

на срок: 1 год.

Местоположение: расположенных по адресу: Пермский край, Пермский м.о., д. Болгары, ул. Луговая, к дому 3а.

Приложение: схема предполагаемых к использованию земель или части земельного участка.

Особые условия использования:

- 1) При размещении газопровода учесть параметры ширины проезда улично-дорожной сети, во избежание сужения полосы отвода дороги.
- 2) При условии получения разрешения на производство земляных работ.

Заместитель председателя комитета


(подпись, печать)

М.В. Королева



Схема предполагаемых к использованию земель или части земельного участка

Объект: Газопровод давлением до 1,2 Мпа, для размещения которого не требуется разрешения на строительство
 Местоположение: расположенных по адресу: Пермский край, м.о. Пермский, д. Болгары, ул. Луговая, к дому 3а

Каталог координат, м

Площадь земель или части земельного участка, кв.м.: 4410
 Категория земель: земли населенных пунктов

Вид разрешенного использования: -
 Описание границ смежных землепользователей:

От точки н1 до точки н2 - земельный участок с кадастровым номером 59:32:0710001:1154

От точки н2 до точки н3 - земельный участок с кадастровым номером 59:32:0710001:1139

От точки н3 до точки н6 - земельный участок с кадастровым номером 59:32:0710001:7

От точки н6 до точки н8 - земельный участок с кадастровым номером 59:32:0710001:1018

От точки н8 до точки н9 - земли общего пользования

От точки н9 до точки н12 - земельный участок с кадастровым номером 59:32:4090017:2045

От точки н12 до точки н13 - земли общего пользования

От точки н13 до точки н15 - земельный участок с кадастровым номером 59:32:0710001:1435


От точки н15 до точки н1 - земли общего пользования

условные обозначения:

- предполагаемый участок земель, на которых планируется размещение объекта
- границы и номер земельного участка, сведения о которых внесены в ЕГРН
- границы и номер объекта капитального строительства, сведения о которых внесены в ЕГРН

- граница кадастрового квартала
- зоны с особыми условиями использования территории, сведения о которых внесены в ЕГРН
- обозначение запрашиваемого земельного участка
- характерная точка границ земель или части земельного участка

№ точки границы	X	Y
н1	500484.88	2208197.86
н2	500476.52	2208189.25
н3	500434.65	2208145.99
н4	500431.37	2208142.45
н5	500428.34	2208139.19
н6	500417.03	2208126.97
н7	500395.34	2208103.64
н8	500390.37	2208110.42
н9	500366.57	2208085.96
н10	500388.30	2208052.62
н11	500425.61	2208001.70
н12	500420.63	2207997.84
н13	500422.89	2207994.55
н14	500426.49	2207997.28
н15	500439.34	2207982.46
н16	500451.33	2207992.28
н17	500391.16	2208079.52
н18	500432.60	2208122.09
н19	500493.92	2208188.22
н1	500484.88	2208197.86

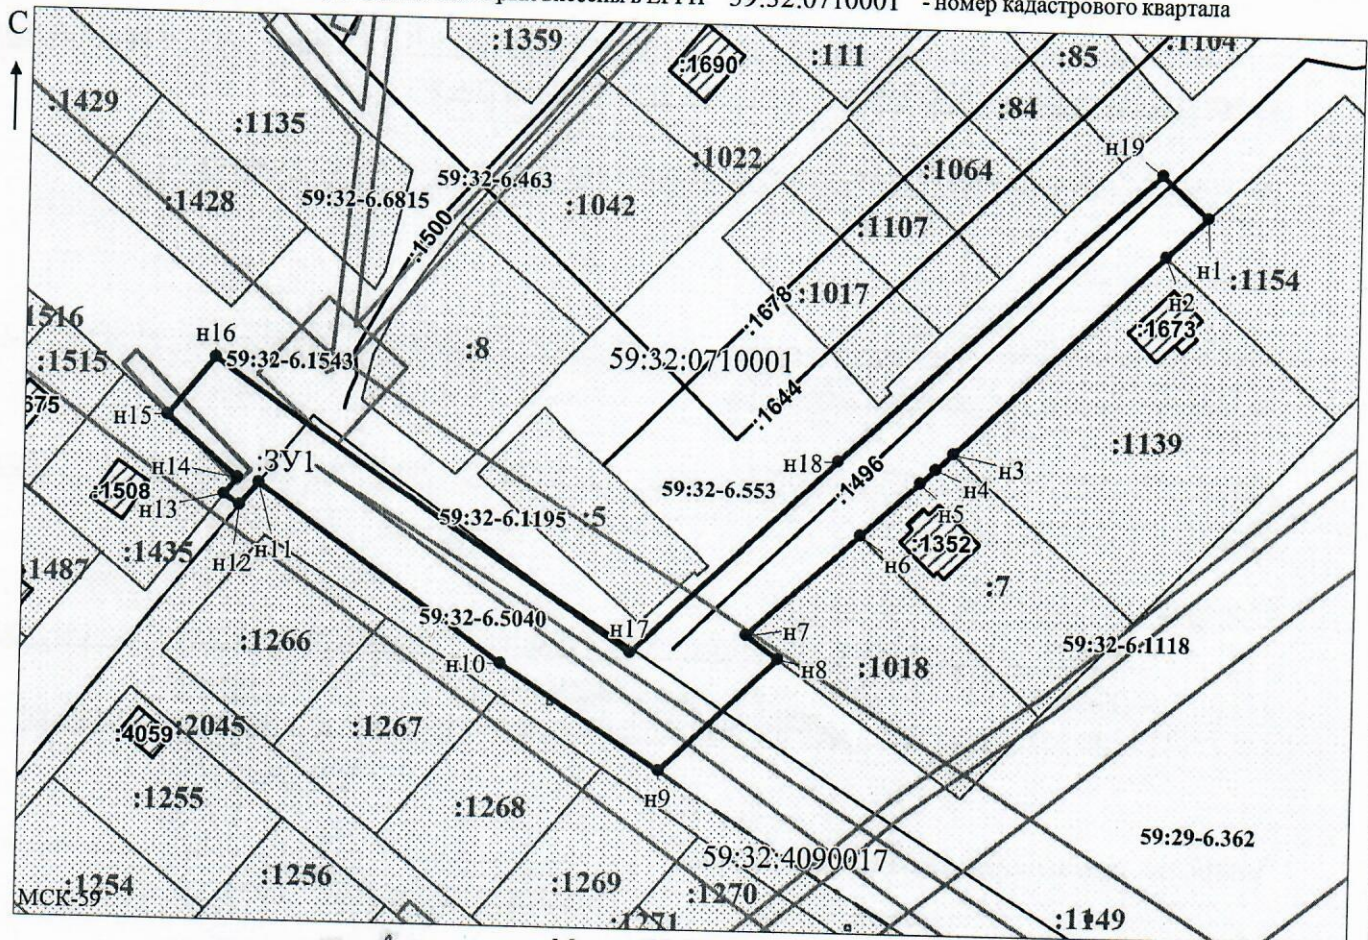

Заявитель:

МП

(для юридических лиц

и индивидуальных предпринимателей)

Масштаб 1:1500

/ Осипова А.Д.

(подпись, расшифровка подписи)