



**КОМИТЕТ ИМУЩЕСТВЕННЫХ ОТНОШЕНИЙ
АДМИНИСТРАЦИИ ПЕРМСКОГО МУНИЦИПАЛЬНОГО ОКРУГА**

РЕШЕНИЕ

о размещении объектов № 1344

Пермский край
Пермский муниципальный округ

27.05.2025

Комитет имущественных отношений администрации Пермского муниципального округа разрешает Акционерному обществу «Газпром газораспределение Пермь» (ИНН 5902183841, ОГРН 1025900512670, почтовый адрес: 614000, г. Пермь, ул. Петропавловская, 43)

размещение объекта «Газопровод давлением до 1,2 Мпа, для размещения которого не требуется разрешения на строительство»

на землях муниципальной собственности и государственная собственность на которые не разграничена.

на срок 1 год.

Местоположение: расположенных по адресу: Пермский край, Пермский м.о., д. Осенцы, ул. Ермашевская, к дому 21а.

Приложение: схема предполагаемых к использованию земель или части земельного участка.

Особые условия использования:

- 1) При размещении газопровода учесть параметры ширины проезда улично-дорожной сети, во избежание сужения полосы отвода дороги.
- 2) При условии получения разрешения на производство земляных работ.

Заместитель председателя комитета

(подпись, печать)

М.В. Королева



Схема предполагаемых к использованию земель или части земельного участка

Объект: Газопровод давлением до 1,2 Мпа, для размещения которого не требуется разрешения на строительство
Местоположение: расположенных по адресу: Пермский край, м.о. Пермский,
д. Осенцы, ул. Ермашевская, к дому 21а
Площадь земель:

Площадь земель или части земельного участка, кв.м.: 341

Категория земель: земли населенных пунктов

Вид разрешенного использования: -

Описание границ смежных землепользователей:

От точки н1 до точки н4 - земельный участок

с кадастровым номером 59:32:0300001:776

От точки н4 до точки н6 - земельный участок

с кадастровым номером 59:32:0300001:778

От точки н6 до точки н7 - земли общего пользования

От точки н7 до точки н9 - земельный участок

с кадастровым номером 59:32:0300001:375

От точки н9 до точки н10 - земли общего пользования

От точки н10 до точки н11 - земельный участок

с кадастровым номером 59:32:0000000:13685

От точки n11 до точки n12 - земельный участок

с кадастровым номером 59:32:0300001:8

От точки н12 до точки н13 - земельный участок


с кадастровым номером 59:32:0000000:13685


От точки н13 до точки н1 - земли общего пользования

Каталог координат, м

№ точки границы	X	Y
h1	505210.25	2223985.93
h2	505208.66	2223986.56
h3	505207.22	2224009.30
h4	505207.18	2224010.59
h5	505206.59	2224027.72
h6	505206.53	2224029.13
h7	505202.54	2224029.15
h8	505204.02	2223986.31
h9	505199.19	2223985.98
h10	505199.40	2223981.33
h11	505199.85	2223971.41
h12	505210.95	2223971.77
h13	505210.46	2223981.64
h1	505210.25	2223985.93

Условные обозначения:

 - Основные обозначения:
- | | | | |
|---|--|---|---|
|  | - предполагаемый участок земель,
на которых планируется размещение объекта |  | - зоны с особыми условиями использования
территории, сведения о которых внесены в ЕГРН |
|  | - границы и номер земельного участка,
сведения о которых внесены в ЕГРН |  | - обозначение запрашиваемого земельного участка |
|  | - границы и номер объекта капитального
строительства, сведения о которых внесены в ЕГРН |  | - характерная точка границ земель или части
земельного участка |
| | - граница кадастрового квартала | 59:32:0300001 | - номер кадастрового квартала |

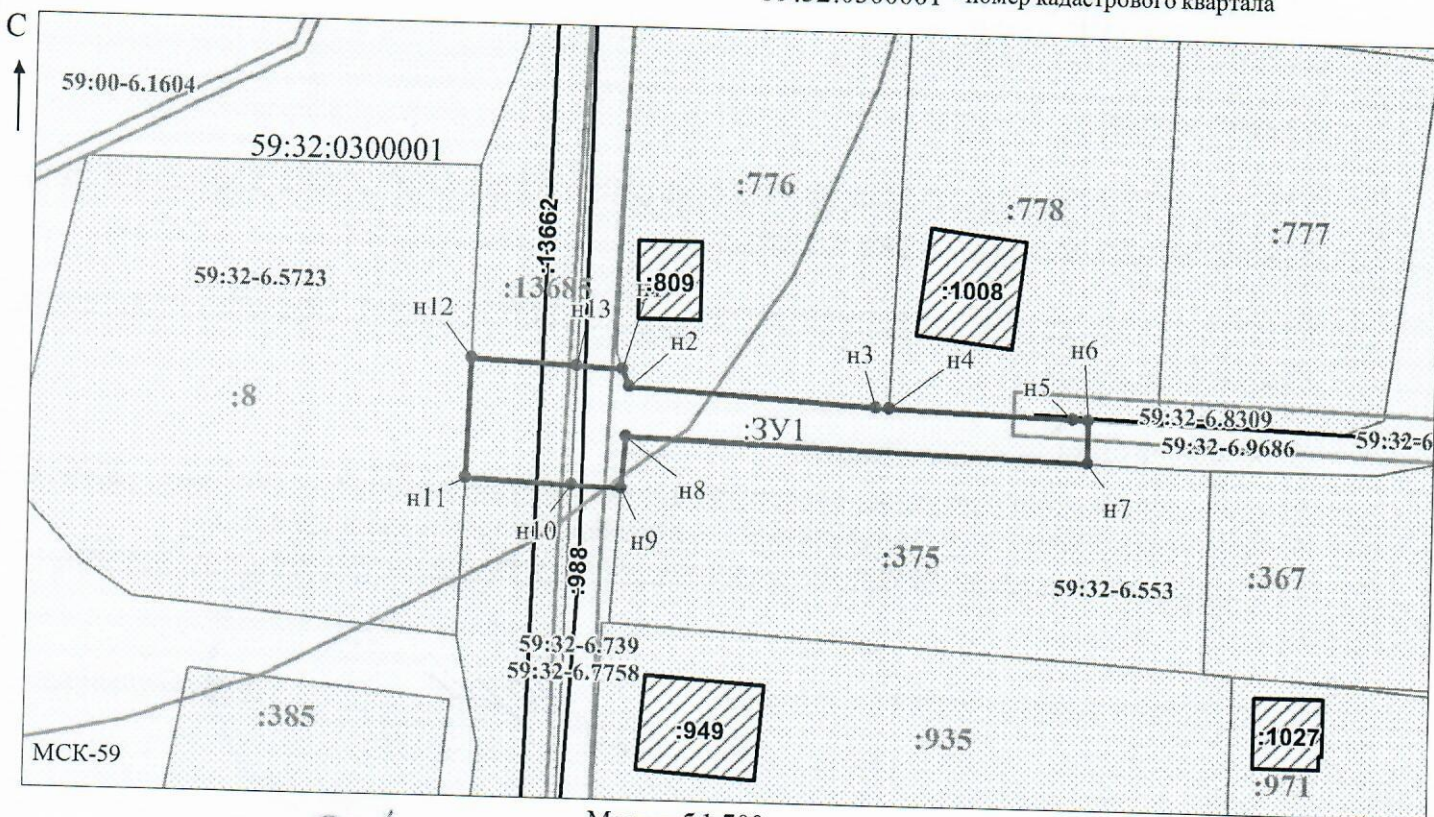

Заявитель:

МП

(подпись, расшифровка подписи)

(для юридических лиц
и индивидуальных предпринимателей)