



**КОМИТЕТ ИМУЩЕСТВЕННЫХ ОТНОШЕНИЙ
АДМИНИСТРАЦИИ ПЕРМСКОГО МУНИЦИПАЛЬНОГО ОКРУГА**

РЕШЕНИЕ

о размещении объектов № 1354

Пермский край
Пермский муниципальный округ

30.05.2025

Комитет имущественных отношений администрации Пермского муниципального округа разрешает Акционерному обществу «Газпром газораспределение Пермь» (ИНН 5902183841, ОГРН 1025900512670, почтовый адрес: 614000, г. Пермь, ул. Петропавловская, 43)

размещение объекта «Газопровод давлением до 1.2 Мпа, для размещения которого не требуется разрешения на строительство»

на землях муниципальной собственности и государственная собственность на которые не разграничена

на срок 1 год

Местоположение: Пермский край, м.о. Пермский, п. Сылва, ул. Дорожная, к дому 27 кад. № 59:32:0050027:13895

Приложение: схема предполагаемых к использованию земель или части земельного участка.

Особые условия использования:

- 1) При размещении газопровода учесть параметры ширины проезда улично-дорожной сети, во избежание сужения полосы отвода дороги.
- 2) При условии получения разрешения на производство земляных работ.

Заместитель председателя комитета

(подпись, печать)

М.В. Королева



Схема предполагаемых к использованию земель или части земельного участка

Местоположение: расположенных по адресу: Пермский край, м.о. Пермский,
п. Сылта, ул. Дорожная, к дому 27 кад. №59:32:0050027:13895

Площадь земель или части земельного участка, кв.м.: 975

Категория земель: земли населенных пунктов

Вид разрешенного использования: -

От точки н1 до точки н2 - земельный участок
с кадастровым номером 59:32:0050027:1869

От точки н2 до точки н6 - земли общего пользования

с кадастровым номером 59:32:0050027:15271

От точки n11 до точки n1 - земли общего пользования

Условные обозначения:

- предполагаемый участок земель,
на которых планируется размещение объекта

16806 - границы и номер объекта капитального строительства, сведения о которых внесены в ЕГРН


- Граница кадастрового квартала

13895
 59:32-6.429
 3У1
 н1
 ЕГРН •
 59:32:0050027

- границы и номер земельного участка, сведения о которых внесены в ЕГРН
- зоны с особыми условиями использования территории, сведения о которых внесены в ЕГРН
- обозначение запрашиваемого земельного участка
- характерная точка границ земель или части земельного участка
- номер кадастрового квартала

Каталог координат, м

№ точки границы	X	Y
n1	521035.24	2261637.18
n2	521037.55	2261641.95
n3	521033.43	2261643.96
n4	521046.07	2261669.36
n5	521069.66	2261755.56
n6	521073.96	2261768.27
n7	521078.12	2261780.56
n8	521095.90	2261801.57
n9	521091.88	2261804.99
n10	521073.42	2261783.17
n11	521069.21	2261770.73
n12	521064.56	2261756.99
n13	521041.08	2261671.22
n14	521025.44	2261639.76
n15	521030.19	2261637.44
n16	521031.07	2261639.21
n1	521035.24	2261637.18

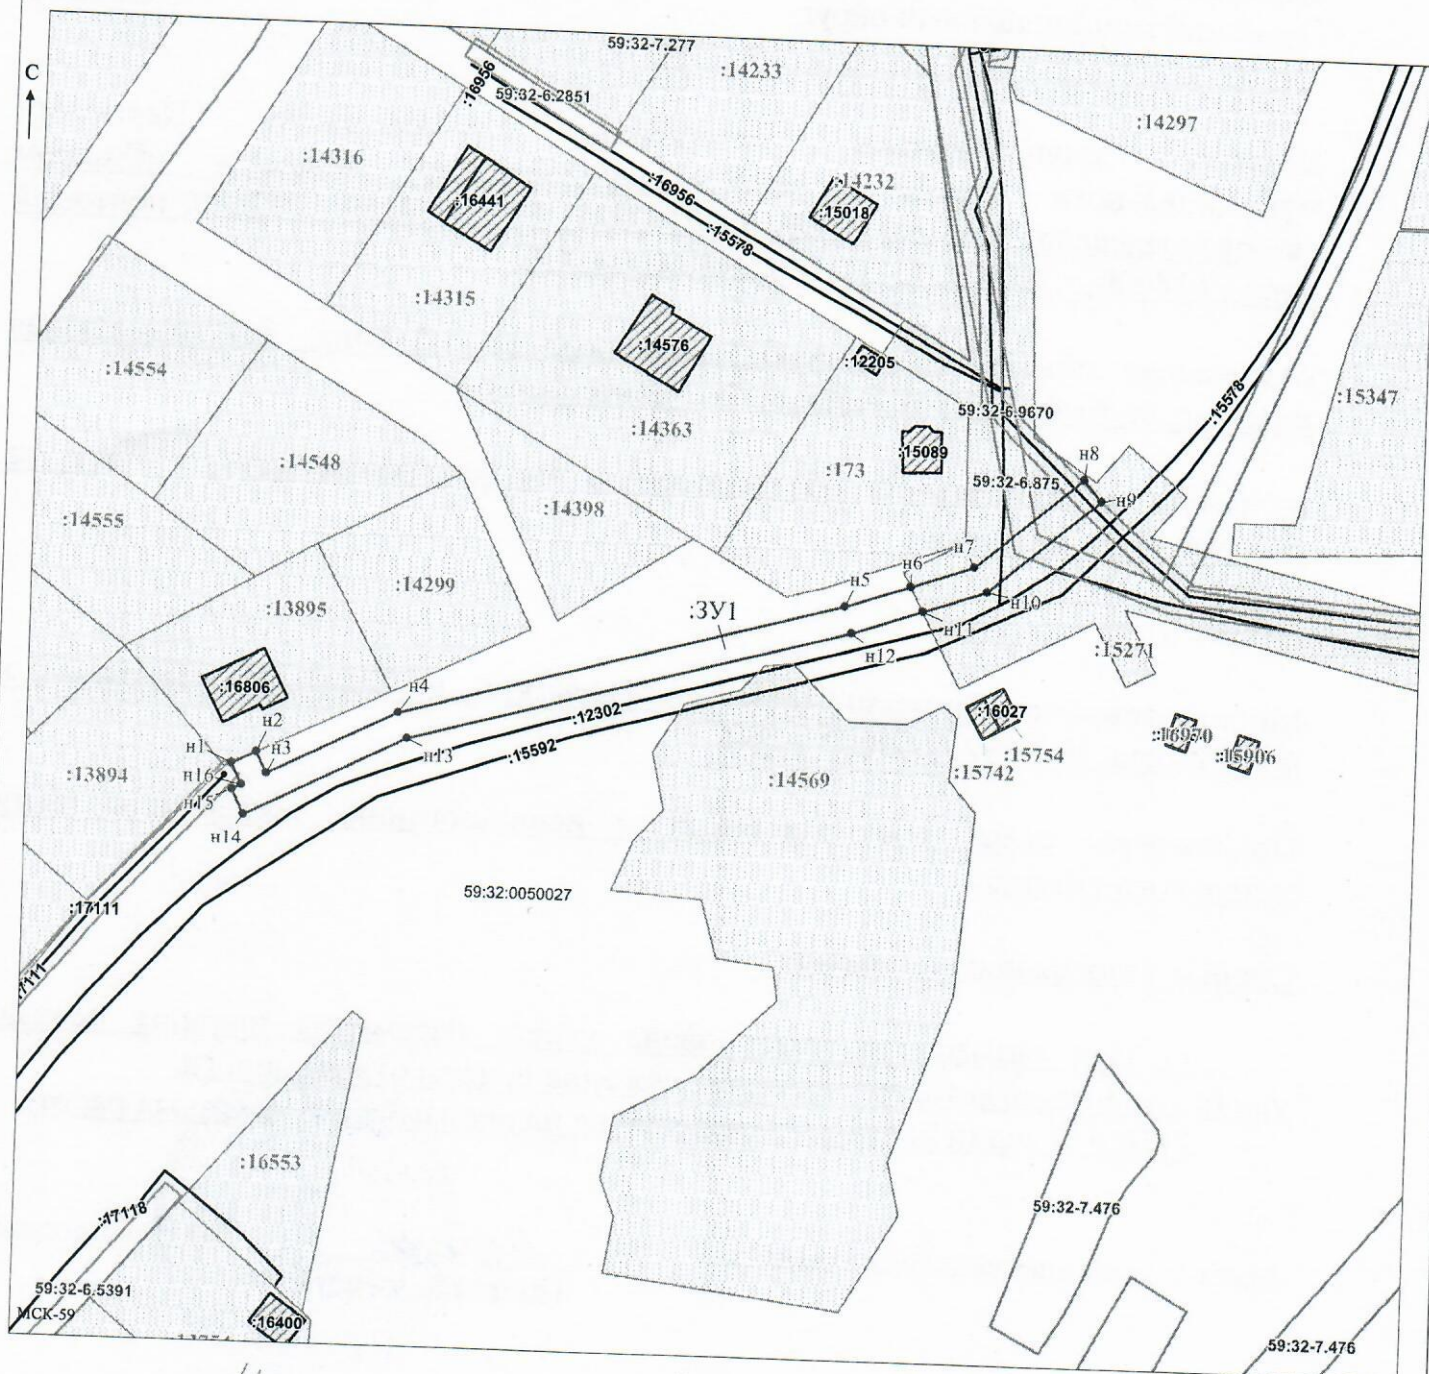

Заявитель: _____ / Горбунова А.П.
 МП (подпись, расшифровка подписи)
 (для юридических лиц
 индивидуальных предпринимателей)

Масштаб 1:1000