



**КОМИТЕТ ИМУЩЕСТВЕННЫХ ОТНОШЕНИЙ
АДМИНИСТРАЦИИ ПЕРМСКОГО МУНИЦИПАЛЬНОГО ОКРУГА**

РЕШЕНИЕ

о размещении объектов № 1355

Пермский край
Пермский муниципальный округ

30.05.2025

Комитет имущественных отношений администрации Пермского муниципального округа разрешает Акционерному обществу «Газпром газораспределение Пермь» (ИНН 5902183841, ОГРН 1025900512670, почтовый адрес: 614000, г. Пермь, ул. Петропавловская, 43)

размещение объекта «Газопровод давлением до 1.2 Мпа, для размещения которого не требуется разрешения на строительство»

на землях муниципальной собственности и государственная собственность на которые не разграничена

на срок 1 год

Местоположение: Пермский край, м.о. Пермский, п. Сылва, ул. Лермонтова, к дому 12а

Приложение: схема предполагаемых к использованию земель или части земельного участка.

Особые условия использования:

- 1) При размещении газопровода учесть параметры ширины проезда улично-дорожной сети, во избежание сужения полосы отвода дороги.
- 2) При условии получения разрешения на производство земляных работ.

Заместитель председателя комитета



М.В. Королева

Схема предполагаемых к использованию земель или части земельного участка

Объект: Газопровод давлением до 1,2 Мпа, для размещения которого не требуется разрешения на строительство

Местоположение: расположенных по адресу: Пермский край, м.о. Пермский, п. Сытва, ул. Лермонтова, к дому 12а

Площадь земель или части земельного участка, кв.м.: 40

Категория земель: земли населенных пунктов

Вид разрешенного использования: -

От точки н1 до точки н2 - земельный участок с кадастровым номером 59:32:0050027:2027

От точки н2 до точки н3 - земли общего пользования

От точки н3 до точки н6 - земельный участок с кадастровым номером 59:32:0050027:14858

От точки н6 до точки н1 - земли общего пользования

Каталог координат, м

№ точки границы	X	Y
н1	521875.74	2260298.73
н2	521879.74	2260299.37
н3	521878.92	2260301.68
н4	521876.28	2260309.06
н5	521872.37	2260308.19
н6	521874.95	2260300.96
н1	521875.74	2260298.73

Условные обозначения:

:2027

- границы и номер земельного участка, сведения о которых внесены в ЕГРН

- предполагаемый участок земель, на которых планируется размещение объекта

:7567

- границы и номер объекта капитального строительства, сведения о которых внесены в ЕГРН

59:32-6.742

:3У1

- зоны с особыми условиями использования территории, сведения о которых внесены в ЕГРН

- обозначение запрашиваемого земельного участка


н1

- характерная точка границ земель или части земельного участка

59:32:0050027

- номер кадастрового квартала

- граница кадастрового квартала

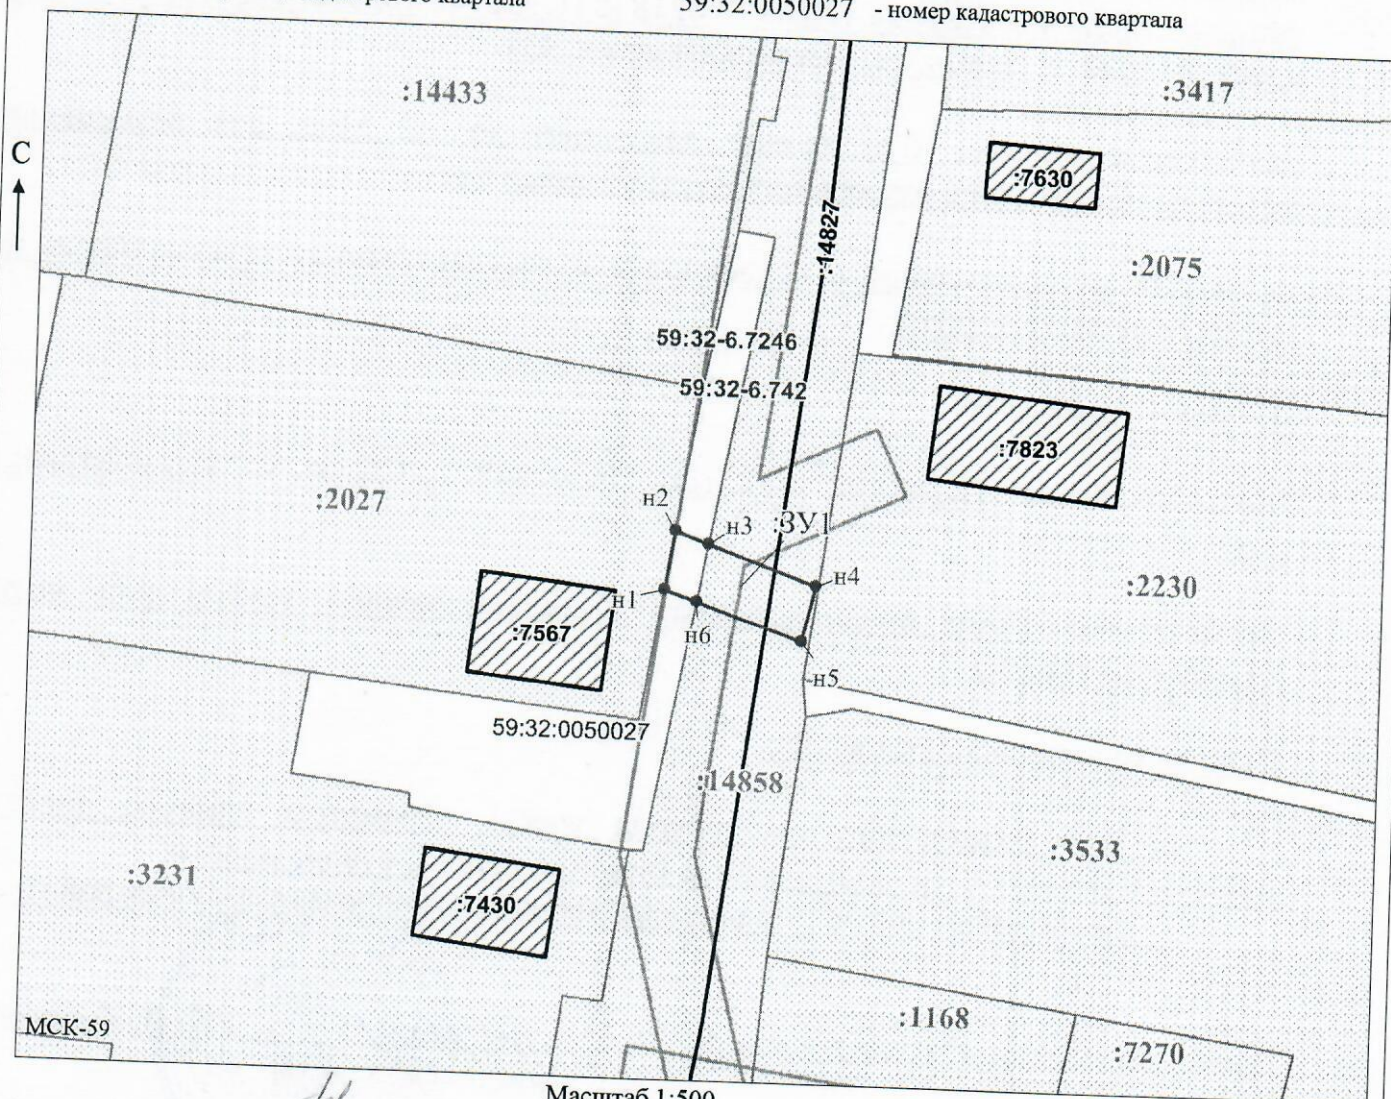

Заявитель:

МП

(для юридических лиц и индивидуальных предпринимателей)

Масштаб 1:500

/ Горбунова А.П.

(подпись, расшифровка подписи)