



**КОМИТЕТ ИМУЩЕСТВЕННЫХ ОТНОШЕНИЙ
АДМИНИСТРАЦИИ ПЕРМСКОГО МУНИЦИПАЛЬНОГО ОКРУГА**

РЕШЕНИЕ

о размещении объектов № 1357

Пермский край
Пермский муниципальный округ

30.05.2025

Комитет имущественных отношений администрации Пермского муниципального округа разрешает Акционерному обществу «Газпром газораспределение Пермь» (ИНН 5902183841, ОГРН 1025900512670, почтовый адрес: 614000, г. Пермь, ул. Петропавловская, 43)

размещение объекта «Газопровод давлением до 1.2 Мпа, для размещения которого не требуется разрешения на строительство»

на землях государственная собственность на которые не разграничена

на срок 1 год

Местоположение: Пермский край, м.о. Пермский, п. п. Юго-Камский, ул. Советская, к з/у с кад. № 59:32:0100009:14077

Приложение: схема предполагаемых к использованию земель или части земельного участка.

Особые условия использования:

- 1) При размещении газопровода учесть параметры ширины проезда улично-дорожной сети, во избежание сужения полосы отвода дороги.
- 2) При условии получения разрешения на производство земляных работ.

Заместитель председателя комитета

(подпись, печать)

М.В. Королева



Схема предполагаемых к использованию земель или части земельного участка

Объект: Газопровод давлением до 1,2 Мпа, для размещения которого не требуется разрешения на строительство

Местоположение: расположенных по адресу: Пермский край, м.о. Пермский,
п. Юго-Камский, ул Советская, к
з/у с кад№59:32:0100009:14077

Каталог координат, м

№ точки границы	X	Y
н1	483993.00	2193809.35
н2	483993.84	2193816.64
н3	483995.66	2193829.79
н4	483998.47	2193843.35
н5	484001.39	2193842.71
н6	484003.85	2193853.06
н7	484005.62	2193852.57
н8	484006.62	2193857.93
н9	483995.75	2193860.05
н10	483993.50	2193847.72
н11	483985.87	2193839.07
н12	483982.09	2193811.11
н1	483993.00	2193809.35

Площадь земель или части земельного участка, кв.м.: 529

Категория земель: земли населенных пунктов

Вид разрешенного использования: -

От точки н1 до точки н3 - земельный участок
с кадастровым номером 59:32:0100009:14077

От точки н3 до точки н7 - земельный участок
с кадастровым номером 59:32:0100009:5592

От точки н7 до точки н1 - земли общего пользования

Условные обозначения:

:14077

- границы и номер земельного участка,
сведения о которых внесены в ЕГРН

- предполагаемый участок земель,
на которых планируется размещение объекта

:10350

- границы и номер объекта капитального
строительства, сведения о которых внесены в ЕГРН

59:32-6.582

- зоны с особыми условиями использования
территории, сведения о которых внесены в ЕГРН

:3У1


- обозначение запрашиваемого земельного участка

н1

- характерная точка границ земель или части
земельного участка

59:32:0100009

- номер кадастрового квартала

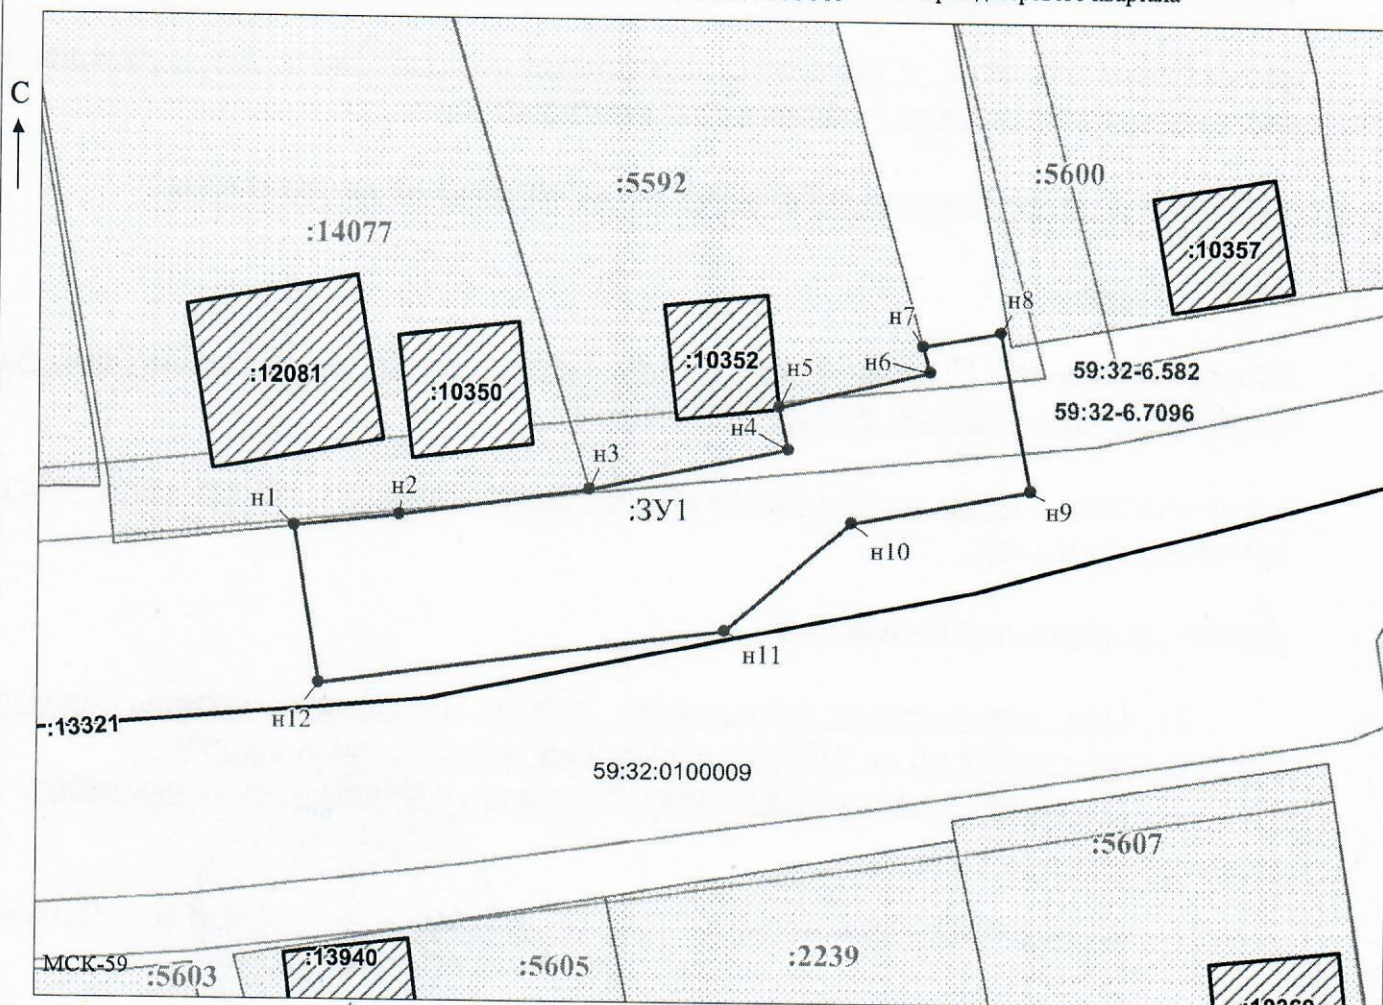

Заявитель:

МП

(подпись, расшифровка подписи)

(для юридических лиц

и индивидуальных предпринимателей)

Масштаб 1:1000

/ Горбунова А.П.