



**КОМИТЕТ ИМУЩЕСТВЕННЫХ ОТНОШЕНИЙ
АДМИНИСТРАЦИИ ПЕРМСКОГО МУНИЦИПАЛЬНОГО ОКРУГА**

РЕШЕНИЕ

о размещении объектов № 1359

Пермский край
Пермский муниципальный округ

30.05.2025

Комитет имущественных отношений администрации Пермского муниципального округа разрешает Акционерному обществу «Газпром газораспределение Пермь» (ИНН 5902183841, ОГРН 1025900512670, почтовый адрес: 614000, г. Пермь, ул. Петропавловская, 43)

размещение объекта «Газопровод давлением до 1,2 Мпа, для размещения которого не требуется разрешения на строительство»

на землях государственная собственность на которые не разграничена.

на срок 1 год.

Местоположение: расположенных по адресу: Пермский край, Пермский м.о., п. Юго-Камский, ул. Санаторная, к дому 91а.

Приложение: схема предполагаемых к использованию земель или части земельного участка.

Особые условия использования:

1) При размещении газопровода учесть параметры ширины проезда улично-дорожной сети, во избежание сужения полосы отвода дороги.

2) При условии получения разрешения на производство земляных работ.

Заместитель председателя комитета

(подпись, печать)

М.В. Королева



Схема предполагаемых к использованию земель или части земельного участка

Объект: Газопровод давлением до 1,2 Мпа, для размещения которого не требуется разрешения на строительство

Местоположение: расположенных по адресу: Пермский край, Пермский м.о.,
п. Юго-Камский, ул. Санаторная, к дому 91а

Каталог координат, м

Площадь земель или части земельного участка, кв.м.: 1332

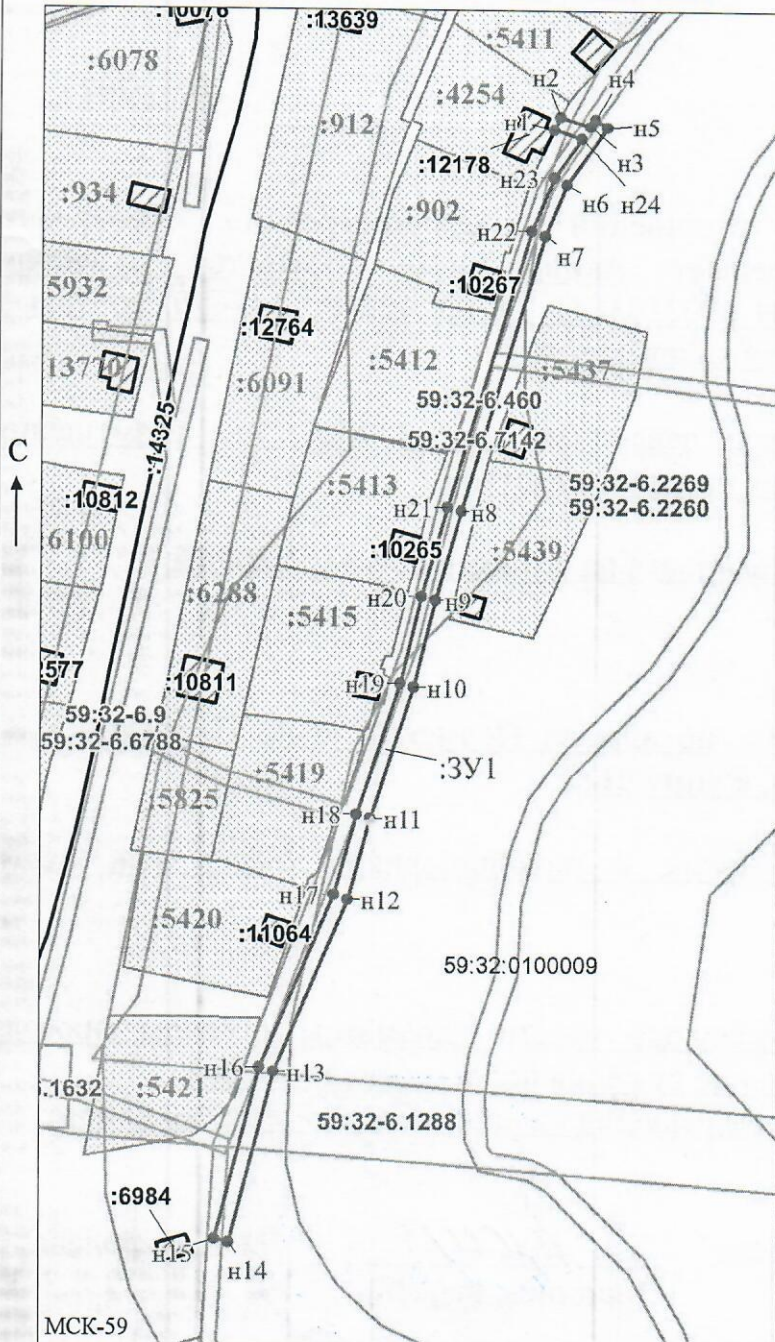
Категория земель: земли населенных пунктов

Вид разрешенного использования: -

Описание границ смежных землепользователей:

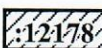
От точки н1 до точки н2 - земельный участок
с кадастровым номером 59:32:0100009:4254

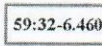
От точки н2 до точки н1 - земли общего пользования



№ точки границы	X	Y
h1	482956.33	2191526.47
h2	482959.97	2191528.21
h3	482957.23	2191536.39
h4	482959.27	2191537.81
h5	482956.99	2191541.09
h6	482941.11	2191530.05
h7	482927.07	2191524.03
h8	482851.78	2191501.21
h9	482827.58	2191494.12
h10	482803.92	2191488.27
h11	482767.67	2191476.23
h12	482745.35	2191470.10
h13	482698.06	2191449.64
h14	482651.50	2191437.54
h15	482652.50	2191433.66
h16	482699.36	2191445.84
h17	482746.69	2191466.32
h18	482768.83	2191472.41
h19	482805.04	2191484.43
h20	482828.62	2191490.26
h21	482852.92	2191497.37
h22	482928.45	2191520.27
h23	482943.07	2191526.53
h24	482953.80	2191534.00
h1	482956.33	2191526.47

Условные обозначения:

- 
:4254
:12178

59:32-6.460

:ЗУ1

 н1
- предполагаемый участок земель,
на которых планируется размещение объекта
 - границы и номер земельного участка,
сведения о которых внесены в ЕГРН
 - границы и номер объекта капитального
строительства, сведения о которых внесены
в ЕГРН
 - граница кадастрового квартала
 - зоны с особыми условиями использования
территории, сведения о которых внесены
в ЕГРН
 - обозначение запрашиваемого земельного
участка
 - характерная точка границ земель или части
земельного участка

59:32:0100009 - номер кадастрового квартала

Масштаб 1:2000

Заявитель:

/ Офишкина И.В.

МП

(подпись, расшифровка подписи)

(для юридических лиц
и индивидуальных предпринимателей)