



**КОМИТЕТ ИМУЩЕСТВЕННЫХ ОТНОШЕНИЙ
АДМИНИСТРАЦИИ ПЕРМСКОГО МУНИЦИПАЛЬНОГО ОКРУГА**

РЕШЕНИЕ

о размещении объектов № 1360

Пермский край
Пермский муниципальный округ

30.05.2025

Комитет имущественных отношений администрации Пермского муниципального округа разрешает Муниципальному казённому учреждению «Управление благоустройства Пермского муниципального округа Пермского края» (ИНН 5948029024, ОГРН 1065948002031, адрес: 614506, д. Кондратово, ул. Камская, д. 56)

размещение объекта «Элементы благоустройства»

на землях муниципальная собственность

на срок с 30.05.2025 г. по 31.12.2025 г.

Местоположение: Пермский край, г. Пермь, ул. 2-я Казанцевская, д. 7.

Приложение: схема предполагаемых к использованию земель или части земельного участка.

Особые условия использования:

1. Без права возведения объектов капитального строительства, без права регистрации объектов капитального строительства, без права возведения ограждения, с правом свободного доступа неограниченного круга лиц.

2. В соответствии с абз. 2 п. 8.2. Положения о порядке и условиях размещения объектов на землях или земельных участках, находящихся в государственной или муниципальной собственности, на территории Пермского края без предоставления земельных участков и установления сервитутов, публичного сервитута, утвержденного постановлением Правительства Пермского края от 22.07.2015 № 478-п, при прекращении действия решения о размещении объектов размещенные объекты демонтируются заявителем за счет собственных средств в срок не позднее 14 календарных дней с даты получения письма Комитета имущественных отношений администрации Пермского муниципального округа о прекращении действия решения о размещении объектов.

Заместитель председателя комитета

(подпись, печать)

М.В. Королева



Схема предполагаемых к использованию земель или части земельного участка

Объект: Элементы благоустройства территории Площадь: 1306

Местоположение: г. Пермь, ул. 2-ая Казанцевская, д.7

Категория земель: земли населенных пунктов

Каталог координаты

	X	Y		X	Y
1	2224485,47	511141,20	17	2224460,52	511160,25
2	2224487,30	511136,69	18	2224410,12	511162,37
3	2224455,70	511127,37	19	2224411,25	511158,70
4	2224452,87	511126,53	20	2224412,66	511155,45
5	2224451,37	511125,26	21	2224434,53	511162,79
6	2224450,19	511123,70	22	2224435,80	511159,97
7	2224450,19	511121,16	23	2224436,65	511157,15
8	2224450,90	511118,91	24	2224418,58	511150,66
9	2224426,63	511111,14	25	2224413,20	511149,81
10	2224417,88	511134,71	26	2224416,89	511146,42
11	2224415,48	511138,38	27	2224421,55	511138,52
12	2224416,04	511134,43	28	2224426,91	511134,99
13	2224404,75	511129,77	29	2224434,95	511131,61
14	2224396,85	511151,36	30	2224442,57	511129,91
15	2224398,83	511153,34	31	2224449,63	511131,04
16	2224400,52	511156,30	32	2224463,46	511134,57

Условные обозначения:



- предполагаемый участок земель, на которых планируется размещение объекта



- границы и номер земельного участка, сведения о которых внесены в ЕГРН



- границы и номер объекта капитального строительства, сведения о которых внесены в ЕГРН

- граница кадастрового квартала



- зоны с особыми условиями использования территории, сведения о которых внесены в ЕГРН




- обозначение запрашиваемого земельного участка



- характерная точка границ земель или части земельного участка

59:32:0300001 - номер кадастрового квартала

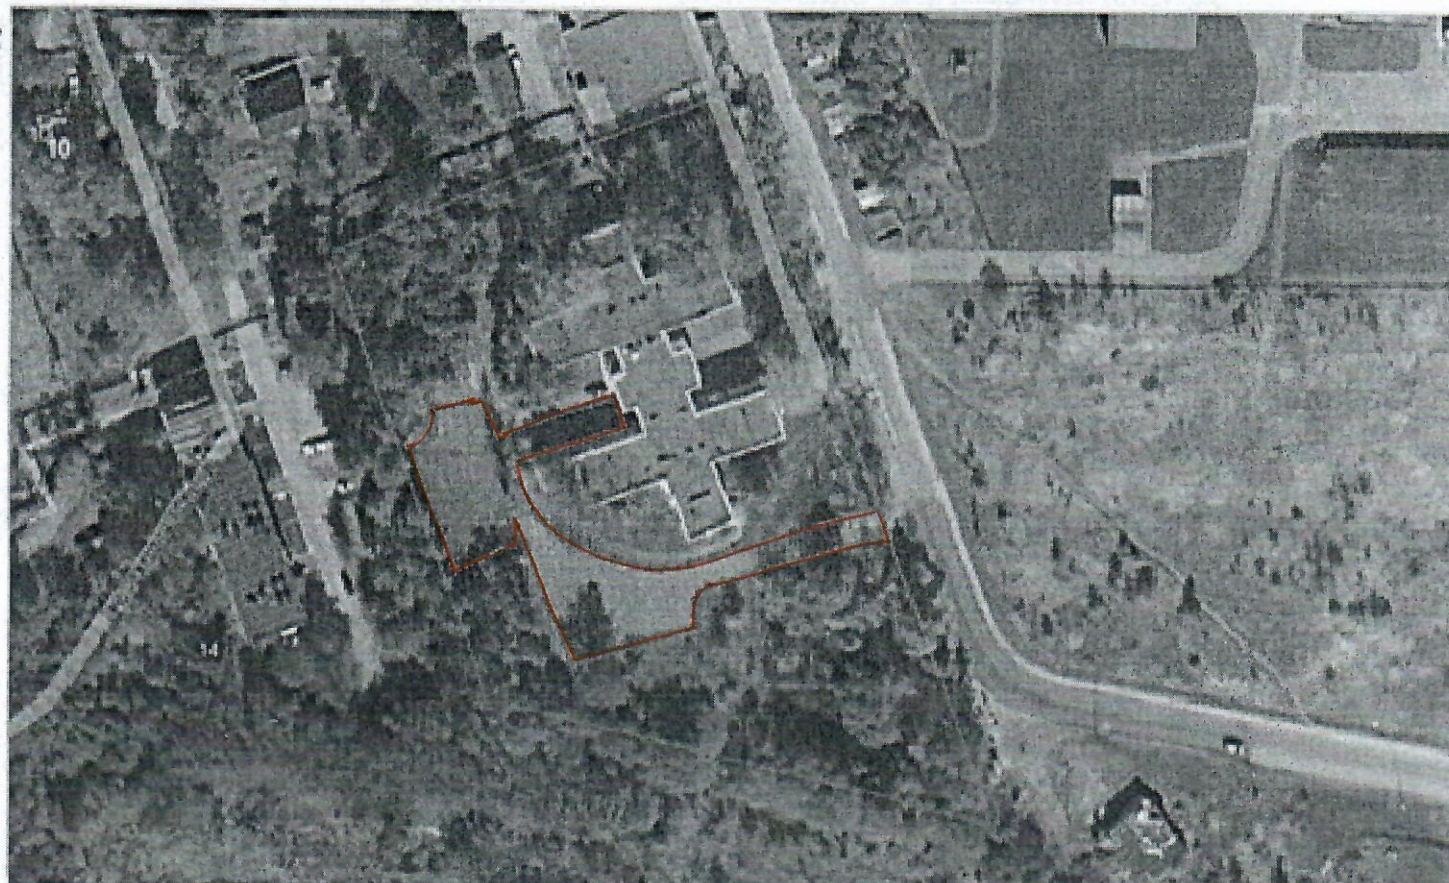

Масштаб 1:500

Заявитель:

МП

(подпись, расшифровка подписи)

(для юридических лиц

и индивидуальных предпринимателей)