



**КОМИТЕТ ИМУЩЕСТВЕННЫХ ОТНОШЕНИЙ
АДМИНИСТРАЦИИ ПЕРМСКОГО МУНИЦИПАЛЬНОГО ОКРУГА**

РЕШЕНИЕ

о размещении объектов № 1361

Пермский край
Пермский муниципальный округ

30.05.2025

Комитет имущественных отношений администрации Пермского муниципального округа разрешает Публичному акционерному обществу «Россети Урал» (ИНН 6671163413, ОГРН 1056604000970, почтовый адрес: 620026, г. Екатеринбург, ул. Мамина Сибиряка, д. 140)

размещение объекта: «Строительство ВЛ 0,4 кВ с установкой ПУ для электроснабжения поселка Протасы (4500096699)»

на землях муниципальной собственности.

на срок бессрочно

Местоположение: Пермский край, Пермский м.о.

Приложение: схема предполагаемых к использованию земель или земельных участков.

Особые условия использования:

1) При установке опор электросетевого хозяйства учесть параметры ширины проезда улично-дорожной сети, во избежание сужения полосы отвода дороги. Установить опоры на расстоянии не более 2 метров от границ земельного участка.

2) При условии получения разрешения на производство земляных работ.


Заместитель председателя комитета

(подпись, печать)

М.В. Королева



Схема предполагаемых к использованию земель или части земельного участка
 Объект: Строительство Строительство ВЛ 0,4 кВ с установкой ПУ для электроснабжения поселка Протасы
 (4500096699)
 Местоположение: Пермский край, Пермский муниципальный район
 Площадь земель или части земельного участка, кв.м.: 81
 Категория земель: земли населенных пунктов
 Вид разрешенного использования: –

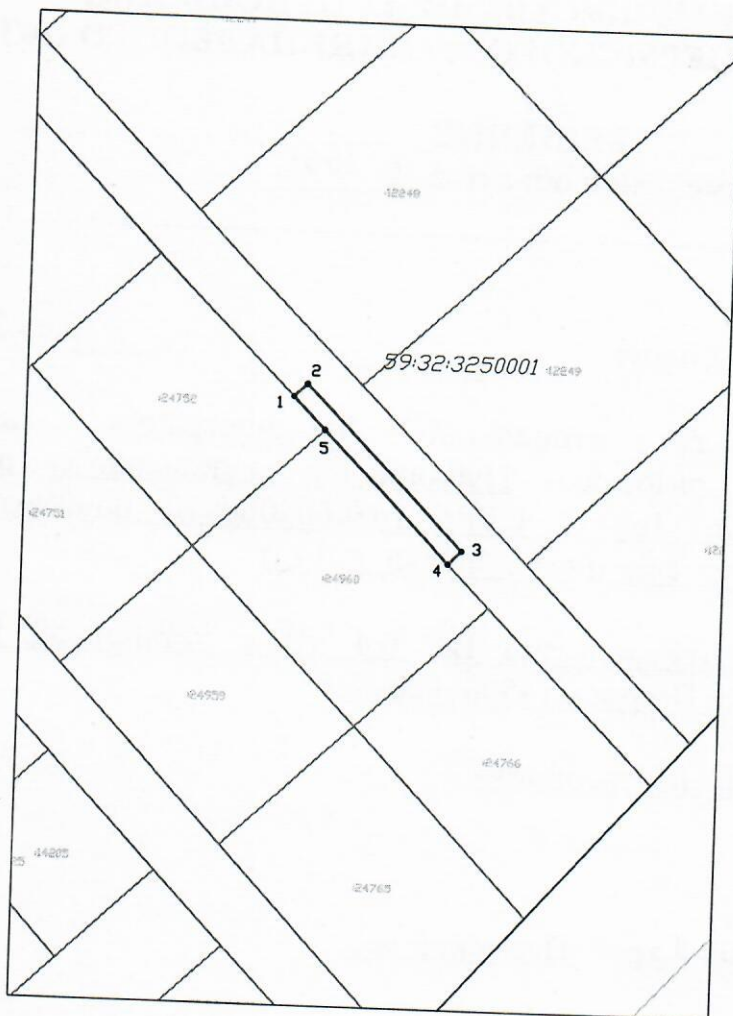

Обозначение характерных точек границ	Координаты	
	X	Y
1	503834,46	2208960,86
2	503836,26	2208962,71
3	503813,80	2208984,63
4	503812,00	2208982,78
5	503829,94	2208965,27
1	503834,46	2208960,86

Масштаб 1:1000

Описание границ смежных землепользователей:

от 1 точки до 4 точки – 59:32:3250001:12243
 от 4 точки до 5 точки – 59:32:3250001:24960
 от 5 точки до 1 точки – 59:32:3250001:24752

Условные обозначения:

1 •

Характерная точка границы, сведения о которой
 позволяют однозначно определить ее на местности
 Границы земельных участков, установленные (уточненные)
 при проведении кадастровых работ, отражающиеся в масштабе

Граница земельного участка, сведения о которой содержатся в ЕГРН

59:11:0011122:31
 Обозначение кадастрового номера земельного участка

Граница кадастрового квартала

Заявитель:
 Корнев И.С.

по доверенности N ПЭ/37–2025
 от 15.01.2025

(подпись, расшифровка подписи)

Взам. инв. N

Подпись и дата

Инв. N подл.