



**КОМИТЕТ ИМУЩЕСТВЕННЫХ ОТНОШЕНИЙ
АДМИНИСТРАЦИИ ПЕРМСКОГО МУНИЦИПАЛЬНОГО ОКРУГА**

РЕШЕНИЕ
о размещении объектов № 1366

Пермский край
Пермский муниципальный округ

30.05.2025

Комитет имущественных отношений администрации Пермского муниципального округа разрешает Акционерному обществу «Газпром газораспределение Пермь» (ИНН 5902183841, ОГРН 1025900512670, почтовый адрес: 614000, г. Пермь, ул. Петропавловская, 43)

размещение объекта «Газопровод-ввод по адресу: с. Фролы, ул. Липогорская, 34 (газопровод давлением до 1,2 Мпа, для размещения которого не требуется разрешения на строительство)»

на землях муниципальной собственности.

на срок 1 год.

Местоположение: Пермский край, Пермский м.о., с. Фролы, ул. Липогорская.

Приложение: схема предполагаемых к использованию земель или части земельного участка.

Особые условия использования:

- 1) При размещении газопровода учесть параметры ширины проезда улично-дорожной сети, во избежание сужения полосы отвода дороги.
- 2) При условии получения разрешения на производство земляных работ.

Заместитель председателя комитета

(подпись, печать)

М.В. Королева



Схема предполагаемых к использованию земель или части земельного участка

Объект: Газопровод-ввод по адресу: с. Фролы, ул. Липогорская, 34

Местоположение: Пермский край, Пермский м.о., с. Фролы, ул. Липогорская

Площадь земель или части земельного участка, кв.м.: 102


Категория земель: земли населённых пунктов

Вид разрешенного использования: отсутствует

Обозначение характерных точек границ	Координаты (МСК-59), м	
	X	Y
1	508842,36	2233874,25
2	508852,37	2233877,92
3	508847,86	2233886,91
4	508839,66	2233883,91
5	508840,44	2233882,50
6	508838,92	2233881,65

Описание границ смежных землепользователей:

от т.1 до т.2, земельный участок с кадастровым номером
от т.3 до т.4 59:32:0000000:14299
от т.2 от т.3 земли общего пользования
от т.4 от т.1 земельный участок с кадастровым номером
59:32:3430001:3392

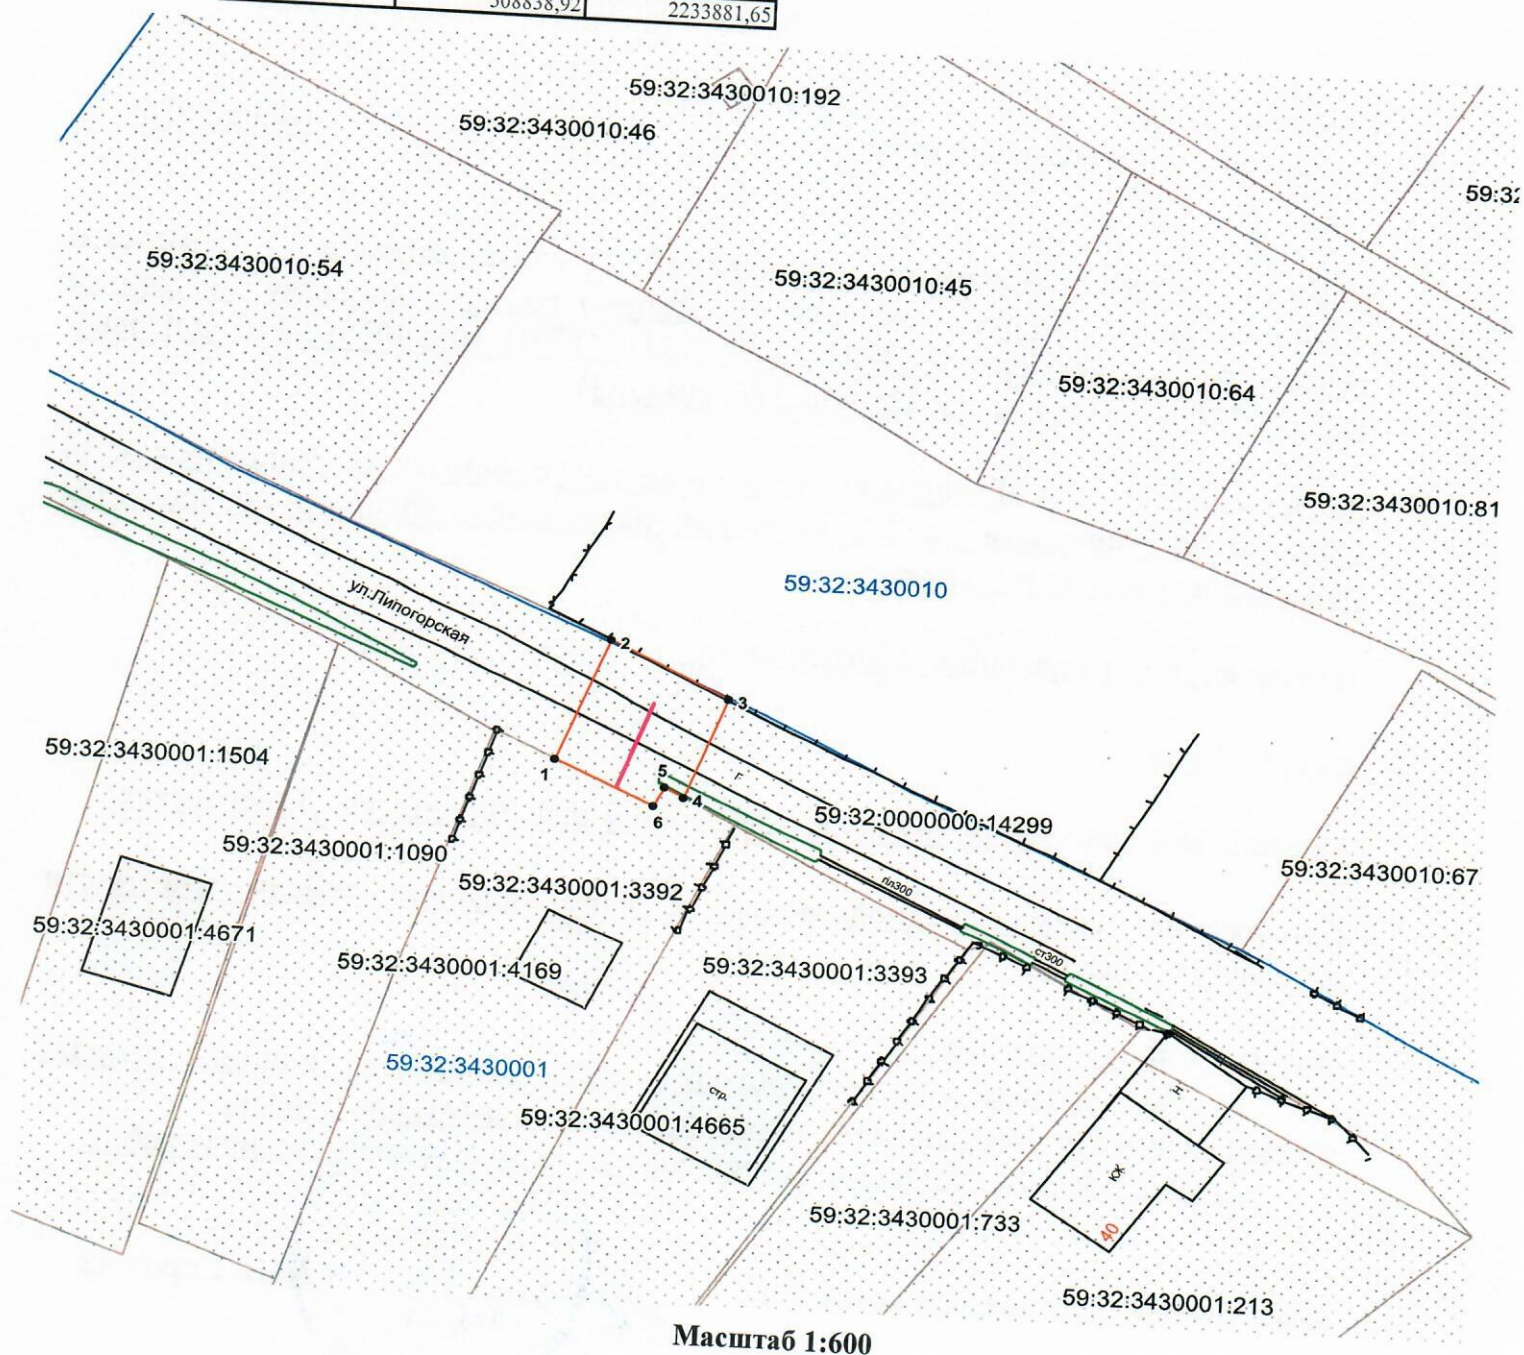

Масштаб 1:600

Условные обозначения:

- граница предполагаемых к использованию земель
- граница учтенных земельных участков
- граница кадастрового квартала
- проектируемый газопровод
- существующий газопровод
- 59:32:3430001:3392 кадастровый номер земельного участка
- 59:32:3430001 номер кадастрового квартала

Заявитель О.В. Косачев/

Верно